


ZASIĘG AKTUALIZACJI

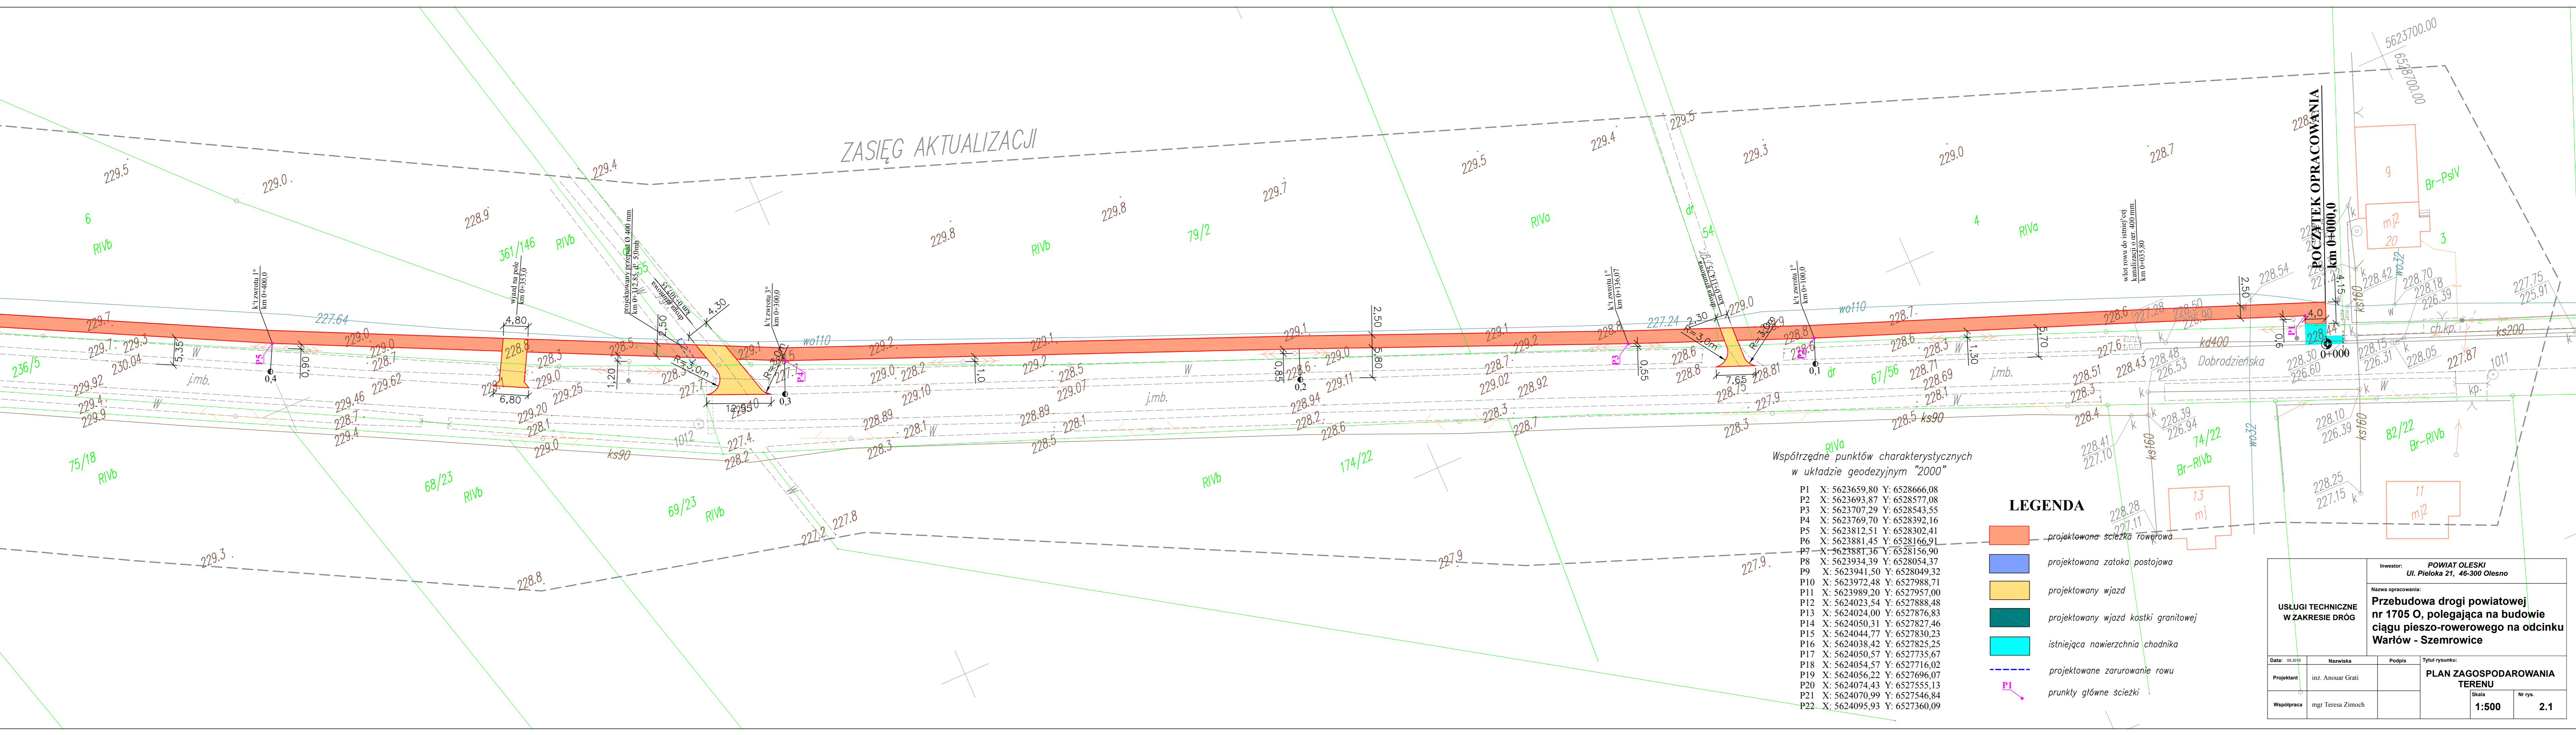

Współrzędne punktów charakterystycznych w układzie geodezyjnym "2000"

P1	X: 5623659.80	Y: 6528666.08
P2	X: 5623693.87	Y: 6528577.08
P3	X: 5623707.29	Y: 6528543.55
P4	X: 5623769.70	Y: 6528392.16
P5	X: 5623812.51	Y: 6528302.41
P6	X: 5623881.45	Y: 6528166.91
P7	X: 5623881.36	Y: 6528156.90
P8	X: 5623934.39	Y: 6528054.37
P9	X: 5623941.50	Y: 6528049.32
P10	X: 5623972.48	Y: 6527988.71
P11	X: 5623989.20	Y: 6527957.00
P12	X: 5624023.54	Y: 6527888.48
P13	X: 5624024.00	Y: 6527876.83
P14	X: 5624050.31	Y: 6527827.46
P15	X: 5624044.77	Y: 6527830.23
P16	X: 5624038.42	Y: 6527825.25
P17	X: 5624050.57	Y: 6527735.67
P18	X: 5624054.57	Y: 6527716.02
P19	X: 5624056.22	Y: 6527696.07
P20	X: 5624074.43	Y: 6527555.13
P21	X: 5624070.99	Y: 6527546.84
P22	X: 5624095.93	Y: 6527360.09

LEGENDA

- projektowana ścieżka rowerowa
- projektowana zatoka postojowa
- projektowany wjazd
- projektowany wjazd kostki granitowej
- istniejąca nawierzchnia chodnika
- projektowane zarurowanie rowu
- punkty główne ścieżki

USŁUGI TECHNICZNE W ZAKRESIE DRÓG		Inwestor: POWIAT OLESKI Ul. Pieloka 21, 46-300 Olesno	
		Nazwa opracowania: Przebudowa drogi powiatowej nr 1705 O, polegająca na budowie ciągu pieszo-rowerowego na odcinku Wartów - Szemrowice	
Data: 08.2016	Nazwiska	Podpis	Tytuł rysunku:
Projektant	inż. Anouar Grati		PLAN ZAGOSPODAROWANIA TERENU
Współpraca	mgr Teresa Zimoch		Skala: 1:500 Nr rys.: 2.1