


Podpisuje się, że niniejszy dokument został opracowany w wyniku prac geodezyjnych i kartograficznych, których rezultatem jest wydanie opartej technicznie i w pełni zgodnej z przepisami prawa, w szczególności z przepisami Kartograficznego Rejestru Ewidencji i Map, w sprawie zasad, sposobu i trybu wydania i kartograficznego zasobu - operatu technicznego	STAROSTA OLESKI Piętso 2018. 916
Organ prowadzący rejestrację zasobu geodezyjny i kartograficzny	24-08-2018
Identyfikator ewidencji i numeru zasobu geodezyjny i kartograficzny	
Data wpisania operatu technicznego do ewidencji materialnym zasobu	
Imię, nazwisko i poddanie osoby reprezentującej organ	<i>mgr inż. Dominik Gierwa</i> Kierownik Powiatowego Ośrodka Dokumentacji Geodezyjnej i Kartograficznej

MAPA DO CELÓW PROJEKTOWYCH

Projektowane obiekty budowlane
nr narysu koordynacyjnej

Oznaczenie kancelaryjne zgłoszenia pracy geodezyjnej	GR-III-6840.1.810.2018
Miejscowość	MIASTO PRASZKA
Numer działek ewidencyjnych	439/2 - Akusz nr 1
Opis ewidencyjny	0031 MIASTO PRASZKA
Jejność ewidencyjna	16894/4 PRASZKA - MIASTO
Skala mapy (sekcji)	1:500 6.14/23.06.3.1: 06.3.2
Nazwa ukłonu współrzędnych	Prostokątnych płaskich
Nazwa ukłonu wysokości	Kończakowski
Oznaczenie granic obszaru, który był przedmiotem aktualizacji	
Oznaczenie i informacja o skutkach grawitacyjnych wpływ na zagospodarowanie gruntu, zrealizowanych w granicach projektowanej inwestycji	
Oznaczenie i symbol konturu użytku grunтового, który nie jest ujmowany w bazie danych ewidencji gruntów i budynków	
Stan aktualny na dzień	2018-08-02
Data sporządzenia mapy	2018-08-23
Mapę sporządził	Krzysztof Buda
Numer księgi robót	16907-392/18
Kierownik robót	Tomasz Sobczak
Podpis	<i>Tomasz Sobczak</i>

GEODETA UPRAWNIOWY Tomasz Sobczak
98-300 Wieluń, os. Armii Krajowej 6/54
biuro: 98-300 Wieluń, ul. Targowa 1
tel. 603-754-088
NIP 832-140-96-46 REGON 730929660
Numer uprawnień: 16907 (adres 1, 2)

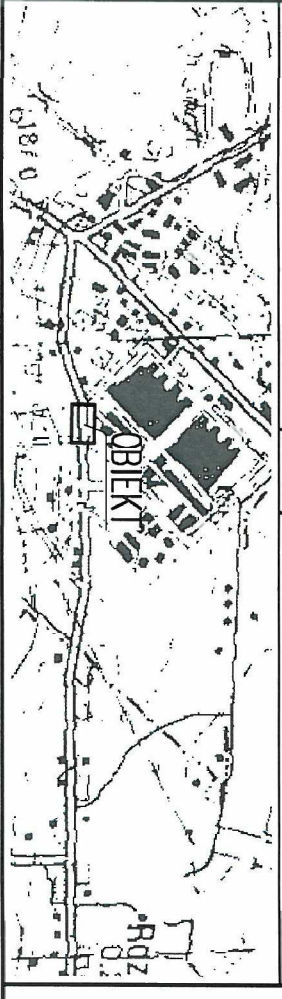

ZASTAWIENIE ARKUSZY

LEGENDA:

- proje. krawężnikowej ścieżki rowerowej
- proje. kanalizacji deszczowej
- proje. rury drenarskiej
- granice działek
- proje. drogi rowerowej
- poszerzenie jezdni drogi powiatowej, projekcjowana nakładka nawierzchni bitumiczna
- punkty osnowy geodezyjnej

OPIS TRAS:

- P.1 - początek trasy
- K.1 - koniec trasy
- PK - początek łuku koleowego
- KK - koniec łuku koleowego
- PZ - punkt zatamowania osi trasy
- PPP - początek prostej przebiegowej
- KPP - koniec prostej przebiegowej
- str. LHP - strona lewa i prawa

FIRMA USŁUGOWA RADIUS

os. Stare Sady 48/13
98-300 Wieluń

BRANŻA: Drogowo

Adres inwestycji: Praszka, dz. Nr ewid. 439/2, k.m. 1, gm. Praszka
Roztekt, dz. Nr ewid. 132, k.m. 1, gm. Praszka

Opis obiektu: Przebudowa drogi powiatowej Nr 1911.0 polegająca na budowie drogi rowerowej na odcinku Praszka-Roztekt oraz budowie sieci kanalizacji deszczowej

Investor: Powiat Olecki
ul. Pięćka 21, 46-300 Olesno

Nazwa rysunku: PROJEKT ZAGOSPODAROWANIA TERENU

FUNKCJA: imię i nazwisko, podpis

Projektant: mgr inż. TOMASZ STASIAK
Br. Drogowa: mgr inż. MARUSZ KOŚCIELNY

Projektant Br. Sanitarno: mgr inż. AGNIESZKA STASIAK

Opracował: mgr inż. AGNIESZKA STASIAK

Skala: 1:500
Data opracowania: 09.2018
Nr rysunku: D1/1