


Przekrój konstrukcyjny od km 0+572,03 do km 1+176,10 skala 1:50

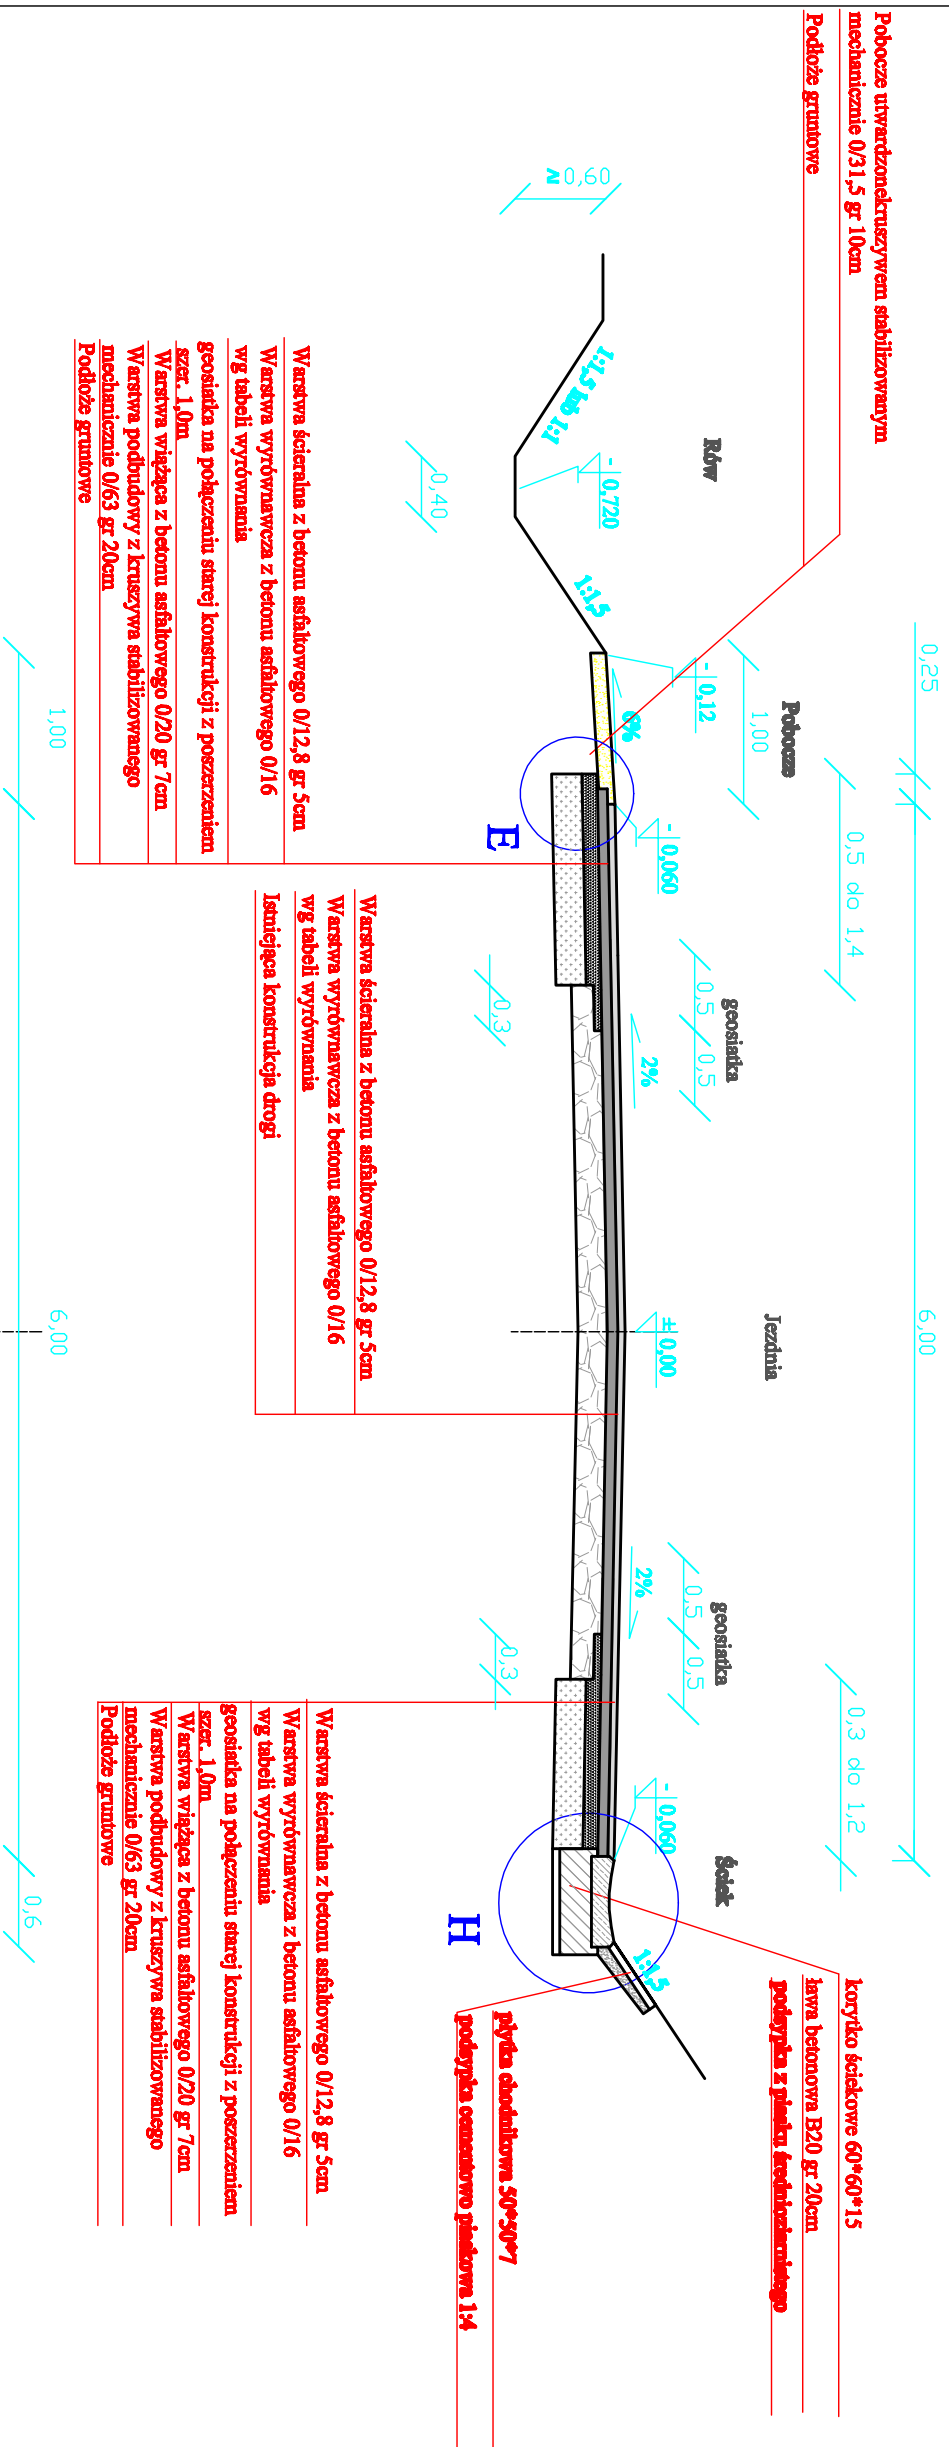

Przebudowa drogi powiatowej 1913 O
Gorzów Śląski - Pawłowice - Borosów
km 0+000,00 do km 9+826

Przekrój konstrukcyjny 0+572,03-1+176,10

Opracowanie:
Biuro Projektów Budowlanych "CADAM" - Adam Pokrzywiec
ul. Opieki 3A 42-286 Koszęcin

| | | | |
|---|---------------|--|-------------|
| Projektant Wisław Tyliński | Podpis | Investor Starostwo powiatowe w Oleśnie | |
| | | Data lipiec 2008 | Rys. |
| ASY. PROJ. | Podpis | Skala 1:50 | 36 |
| Adam Pokrzywiec, Jacek Malmur, Krzysztof Buła | | | |