


Przekrój konstrukcyjny od km 7+111,74 do km 7+291,60 skala 1:50

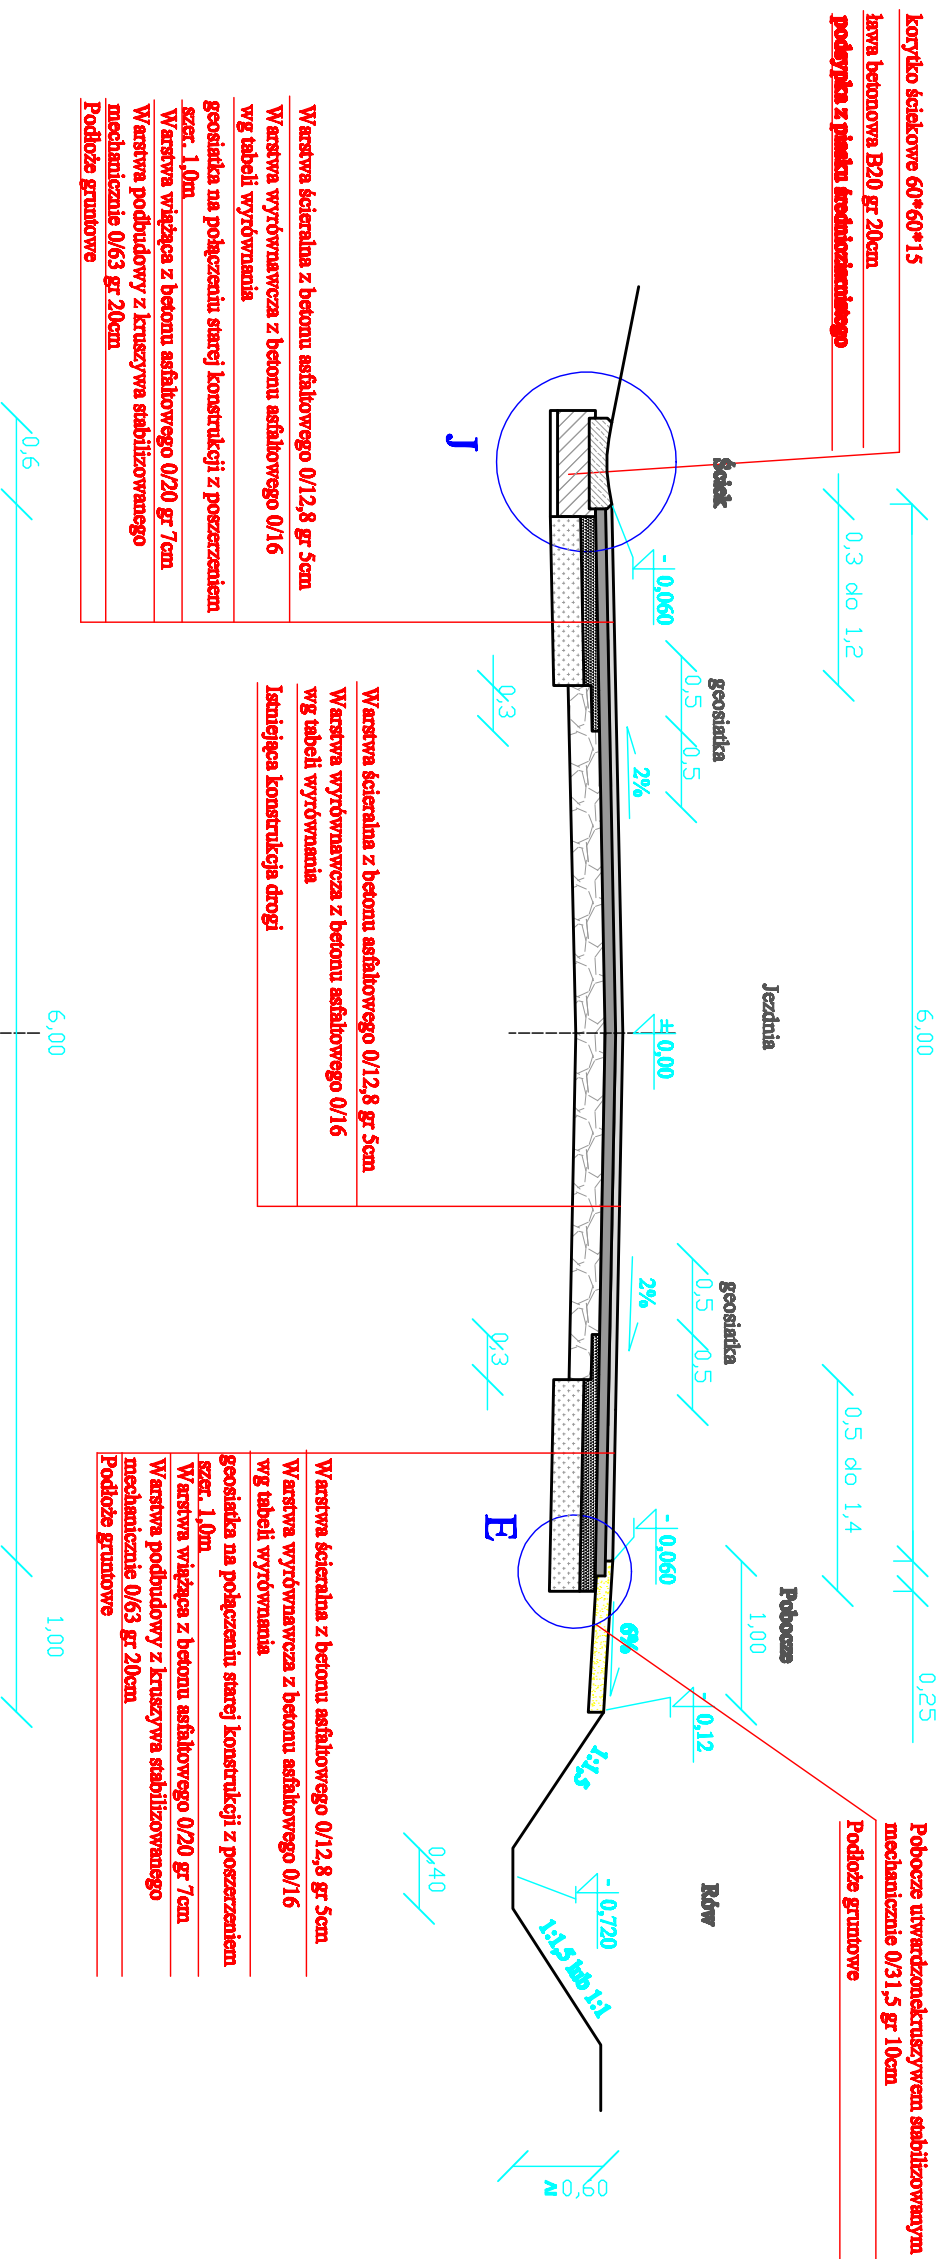

Przebudowa drogi powiatowej 1913 O
Gorzów Śląski - Pawłowice - Boroszów
km 0+000,00 do km 9+826

Przekrój konstrukcyjny 7+111,74-7+291,60

Opracowanie:
Biuro Projektów Budowlanych "CADAM" - Adam Pokrzywiec
ul. Opieki 3A 42-286 Koszęcin

Projektant Wisław Tyliński	Podpis	Inwestor	
		Starostwo powiatowe w Oleśnie	
ASY. PROJ.	Podpis	Data	Rys.
		lipiec 2008	
Adam Pokrzywiec, Jacek Malmur, Krzysztof Buła		Skala	44
		1:50	