



Przepust żelbetowy $\phi=400$ pod zjazdem na drogę gruntową

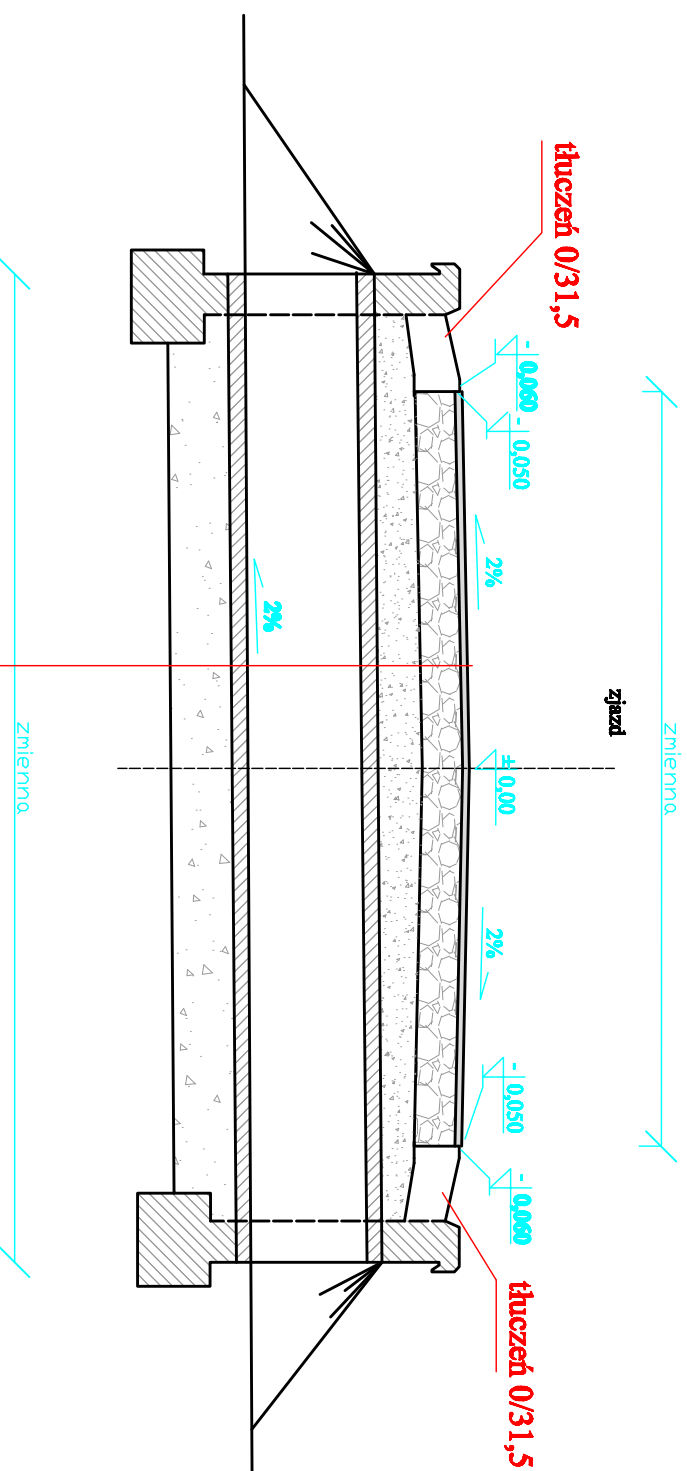

- Wersja ścianka z betonu stabilizowanego 0/12,8 gr 5cm
- Wersja podbudowy z kruszywa stabilizowanego gruboziarniste 0/32 gr 15cm
- Wersja odcinająca z pospółki drogowej gr 15cm
- Rura żelbetowa ϕ 400
- Ława fundamentowa z pospółki 40cm

Widok ścianki czołowej dla przepustów ϕ 400

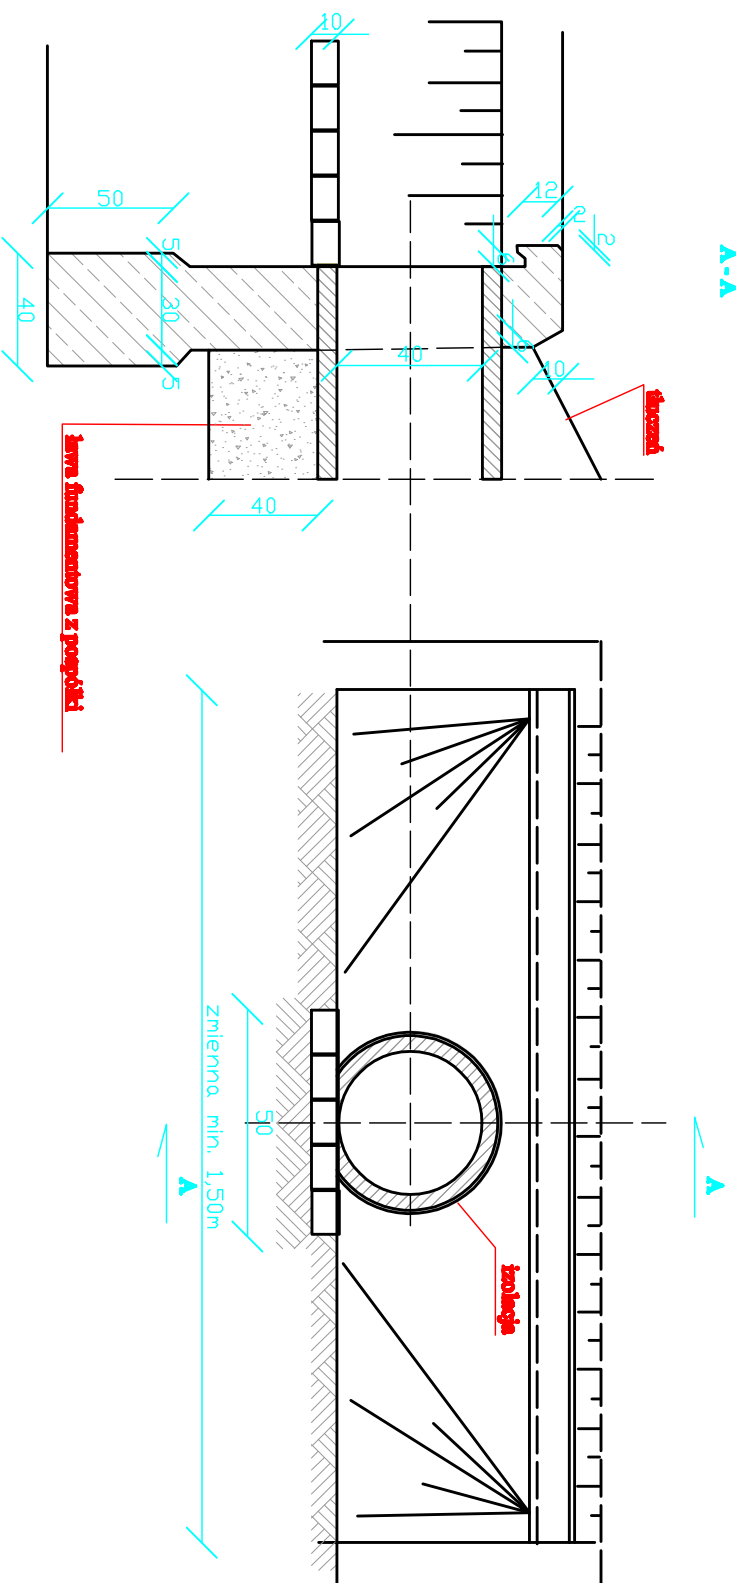

Przebudowa drogi powiatowej 1913 O Gorzów Śląski - Pawłowice - Boroszów km 0+000,00 do km 9+826			
Przepust żelbetowy $\phi=400$ pod zjazdem na drogę gruntową			
Opracowanie: Biuro Projektów Budowlanych "CADAM" - Adam Pokrzywiec ul. Opieki 3A 42-286 Koszęcin			
Projektant	Podpis	Inwestor	
Wisław Tyliński		Starostwo powiatowe w Oleśnie	
		Data	Rys.
ASY. PROJ.	Podpis	lipiec 2008	
Adam Pokrzywiec, Jacek Malmur, Krzysztof Buła		Skala	55
		1:50	