



Przepest żelbetowy fi=400 pod zjazdami na pola

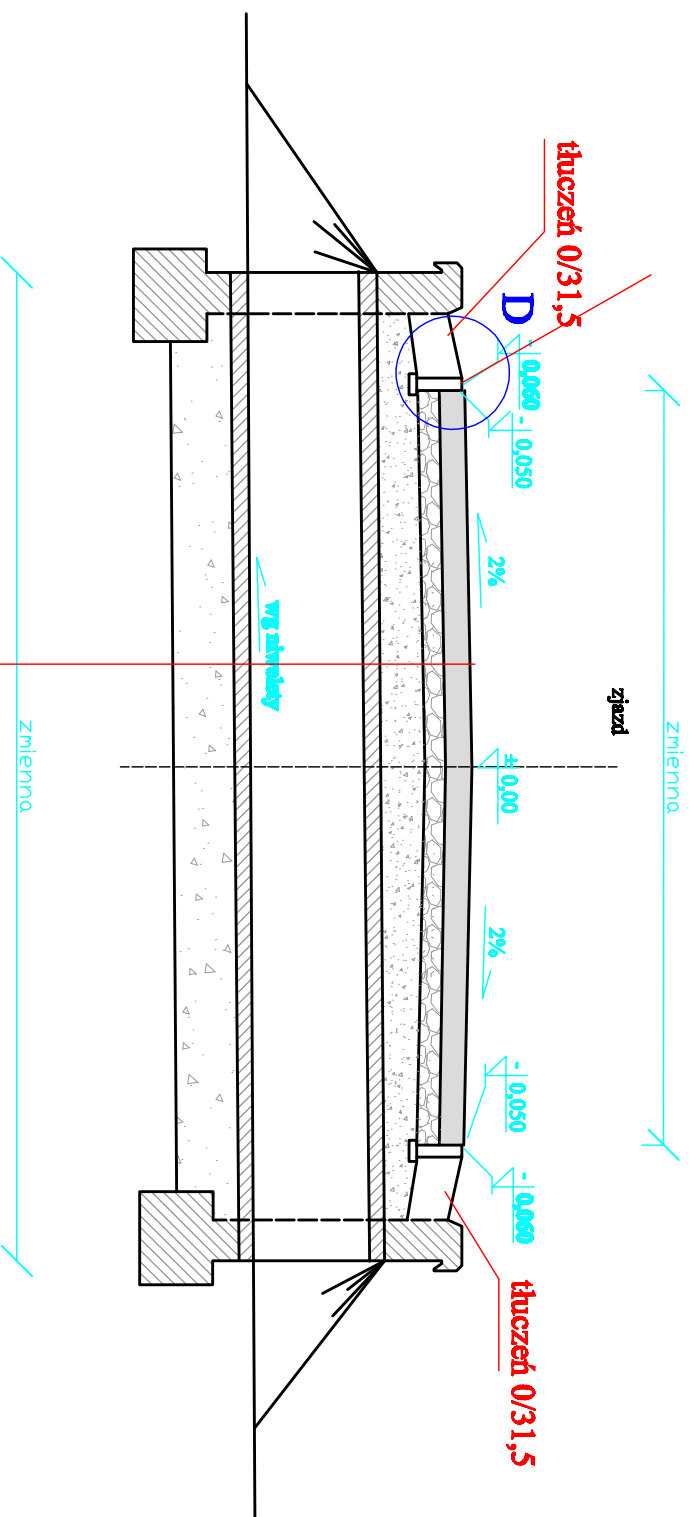

- Wardwa deskarka stabilizowanego mechanicznego gr 10cm
- Wardwa podbudowy z krzemym stabilizowanego mechanicznego 0/32 gr 10cm
- Wardwa odcinająca z pospółki drogowej gr 15cm
- Rura żelbetowa fi 400
- Ława fundamentowa z pospółki 40cm

Widok ścianki czołowej dla przepustów fi 400

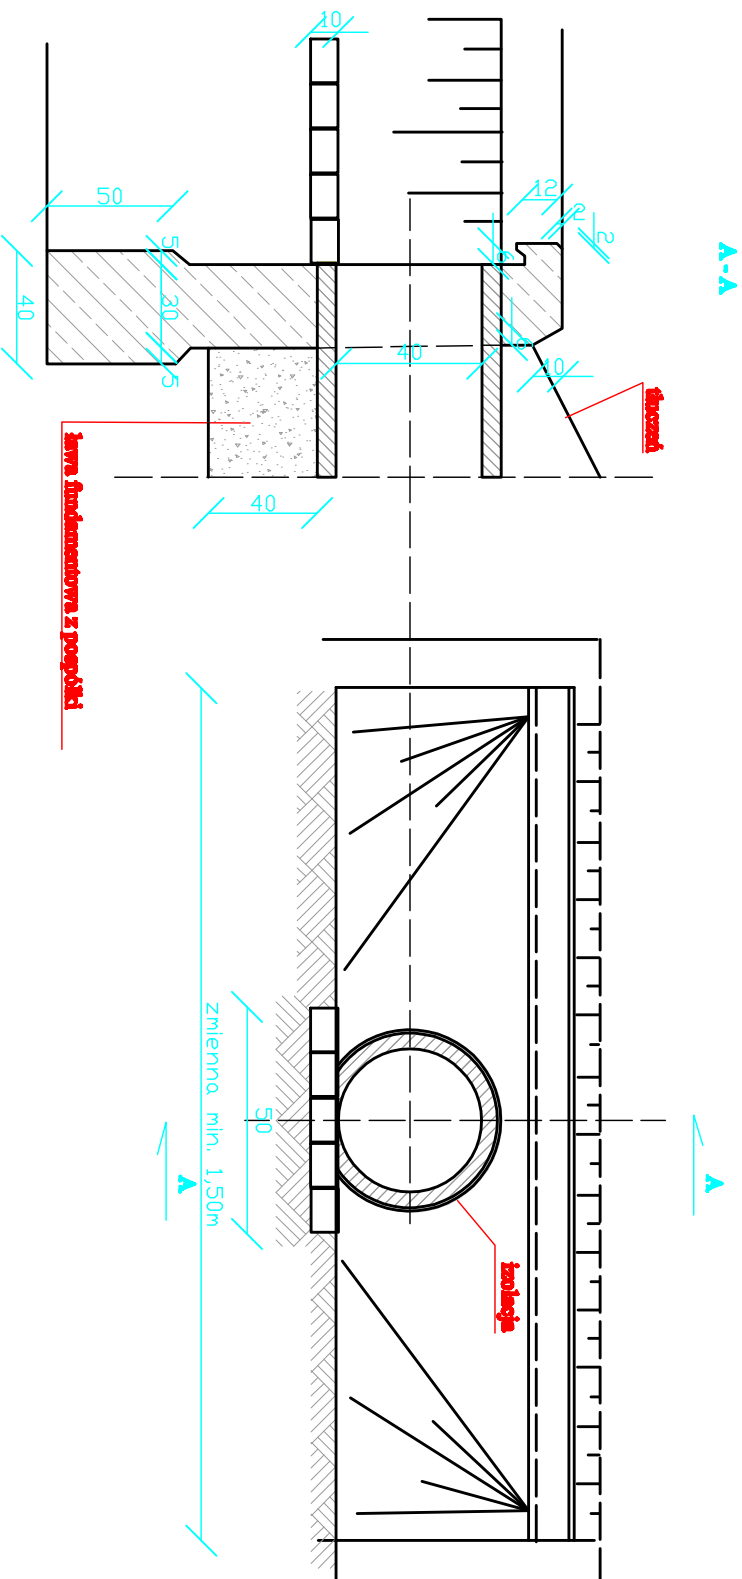

Przebudowa drogi powiatowej 1913 O
Gorzów Śląski - Pawłowice - Borosów
km 0+000,00 do km 9+826

Przepest żelbetowy fi=400 pod zjazdami na pola

Opracowanie:
Biuro Projektów Budowlanych "CADAM" - Adam Pokrzywiec
ul. Opieki 3A 42-286 Koszęcin

Projektant	Podpis	Investor	Rys.
Wisław Tyliński		Starostwo powiatowe w Oleśnie	
ASY. PROJ.	Podpis	Data	56
Adam Pokrzywiec, Jacek Malmur, Krzysztof Buła		lipiec 2008	
		Skala	
		1:50	