




Przekrój poprzeczny nr 119
hm 5+712,31

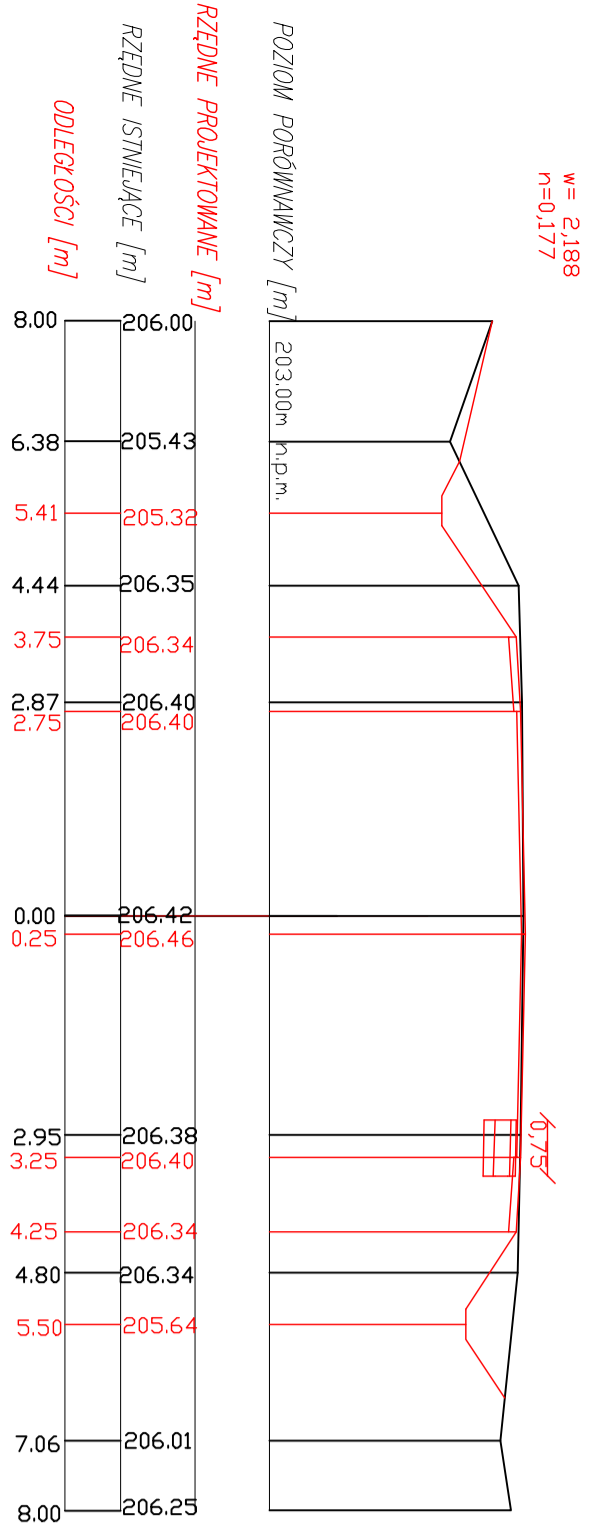


Przekrój poprzeczny nr 122
hm 5+860,39

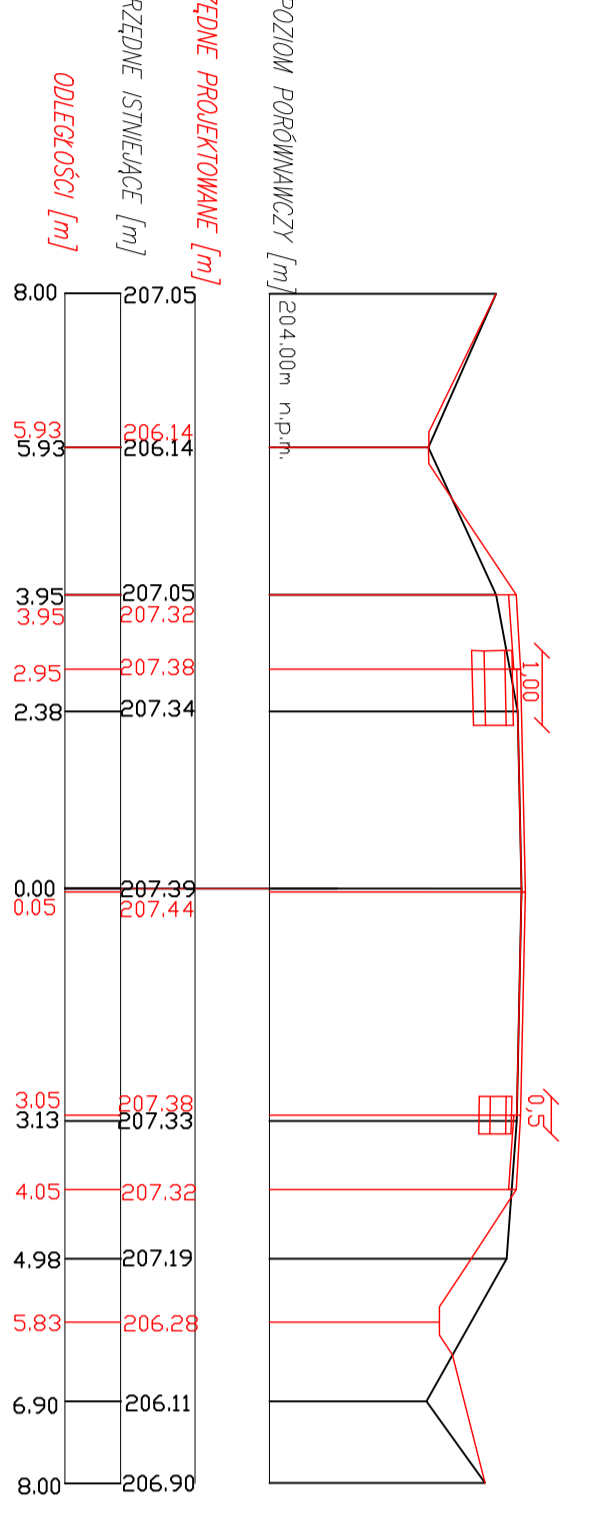


Przekrój poprzeczny nr 125
hm 6+007,91

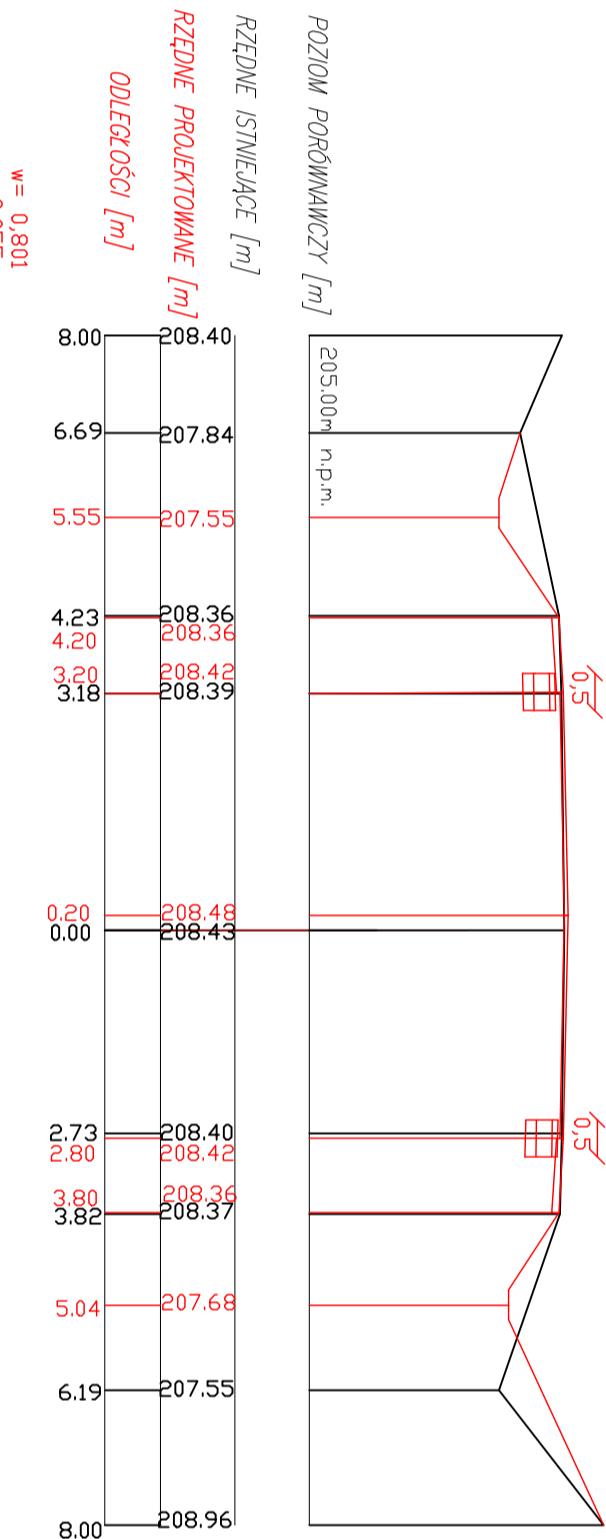


Przekrój poprzeczny nr 128
hm 6+157,87

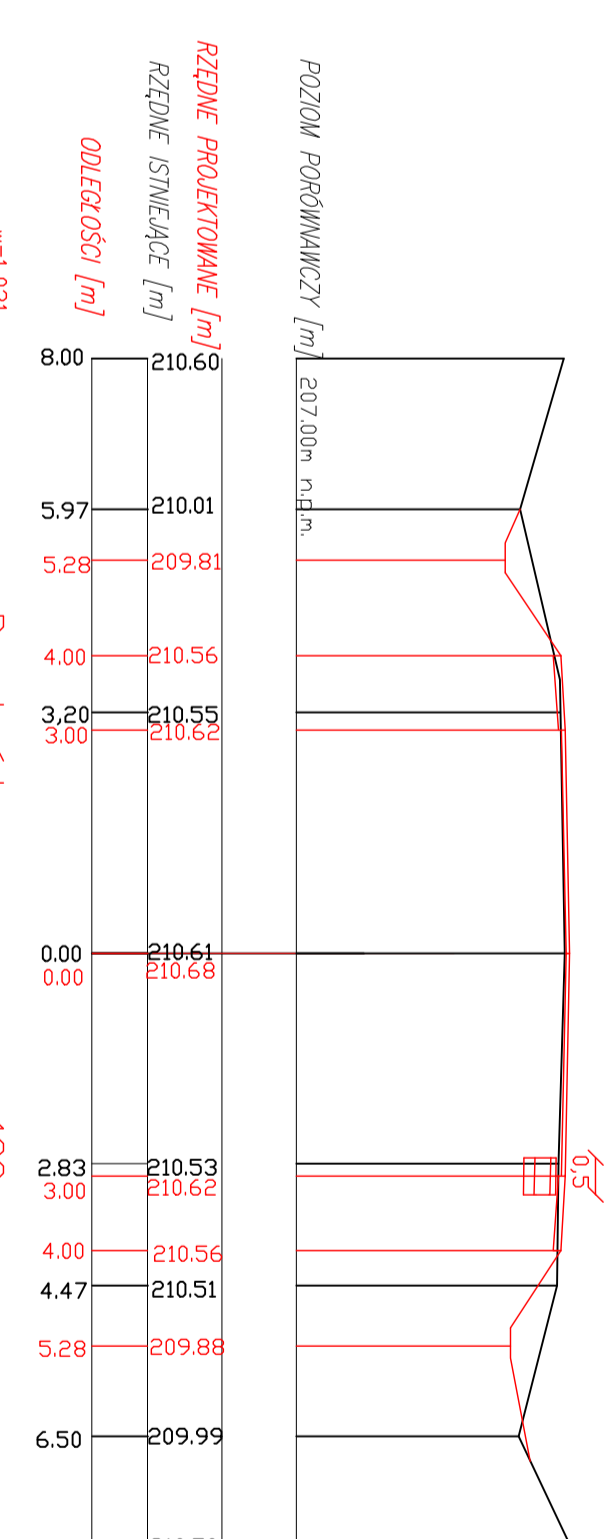


Przekrój poprzeczny nr 131
hm 6+303,35

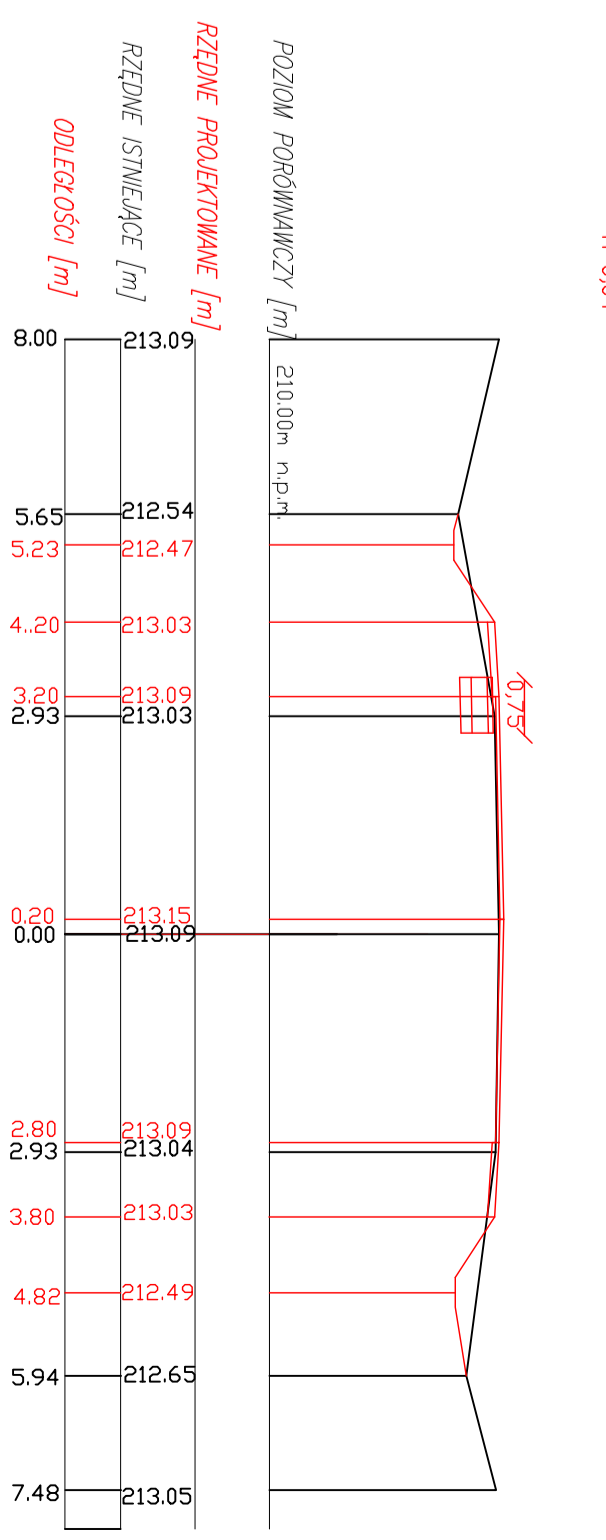


Przekrój poprzeczny nr 121
hm 5+810,75

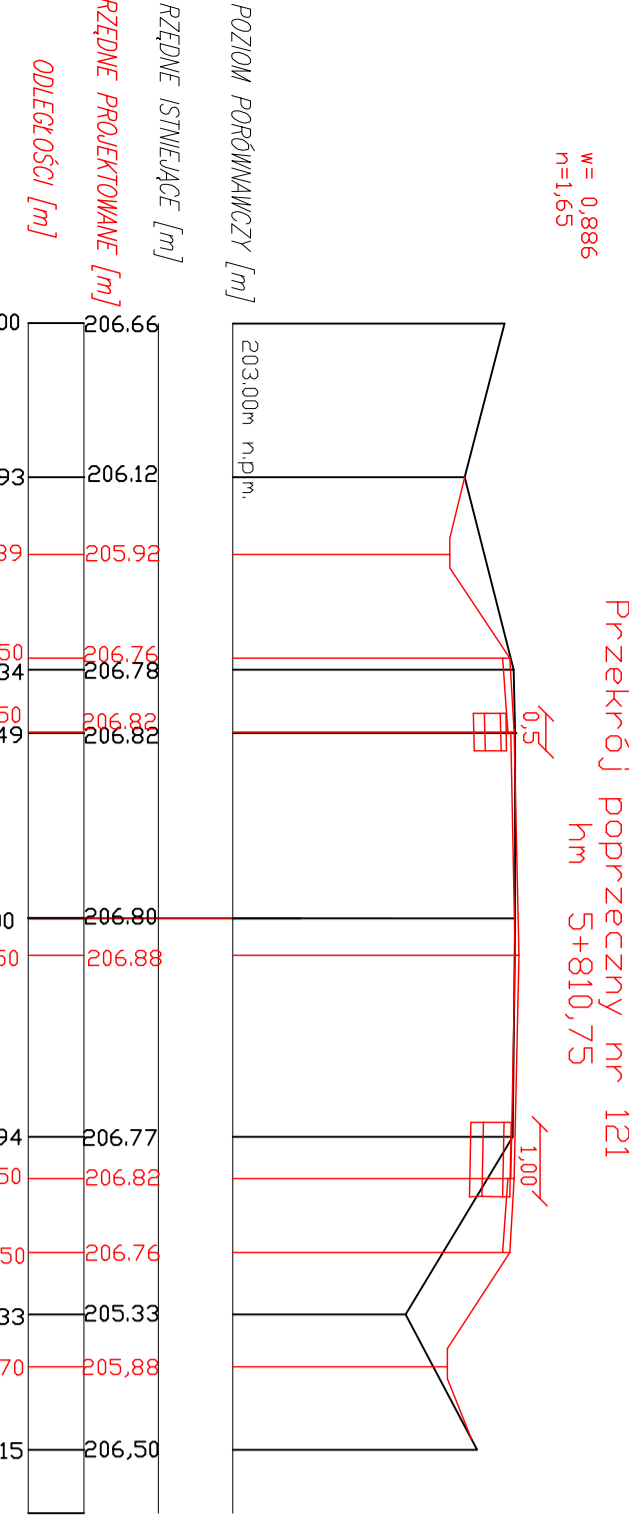


Przekrój poprzeczny nr 124
hm 5+959,81

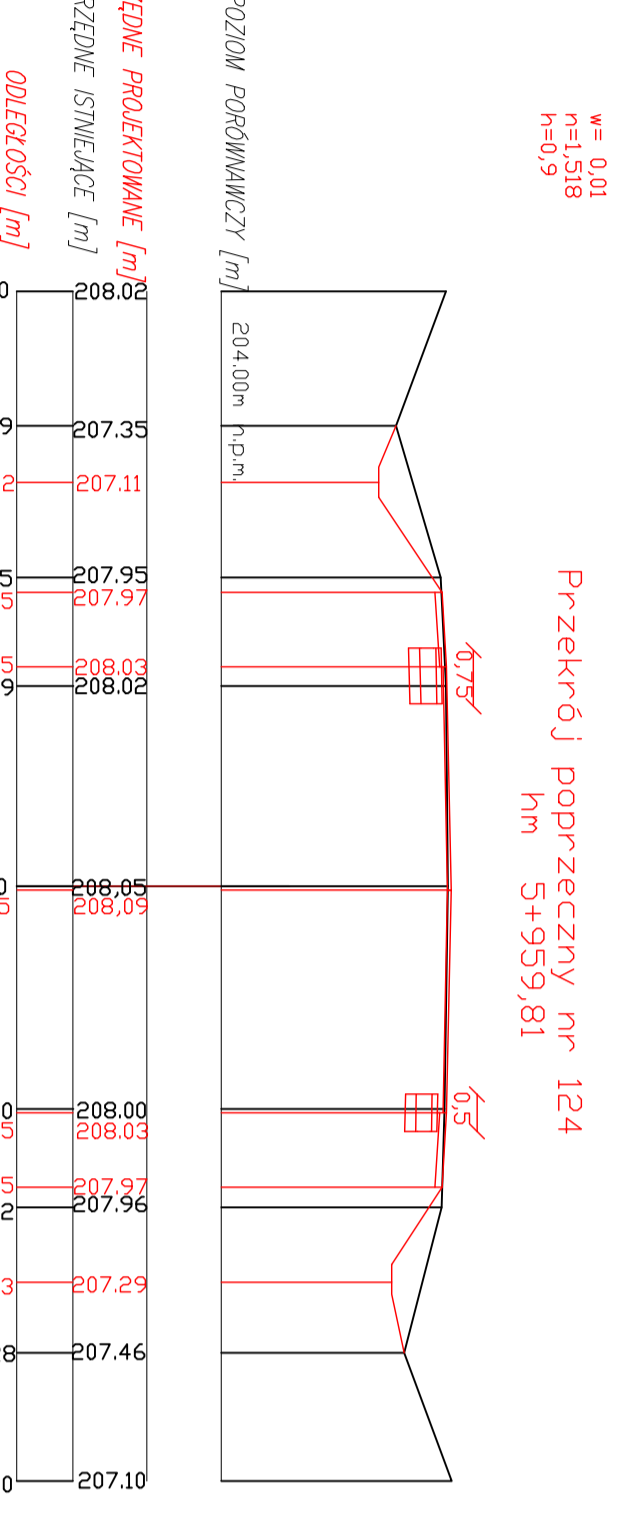

Przekrój poprzeczny nr 127
hm 6+095,86

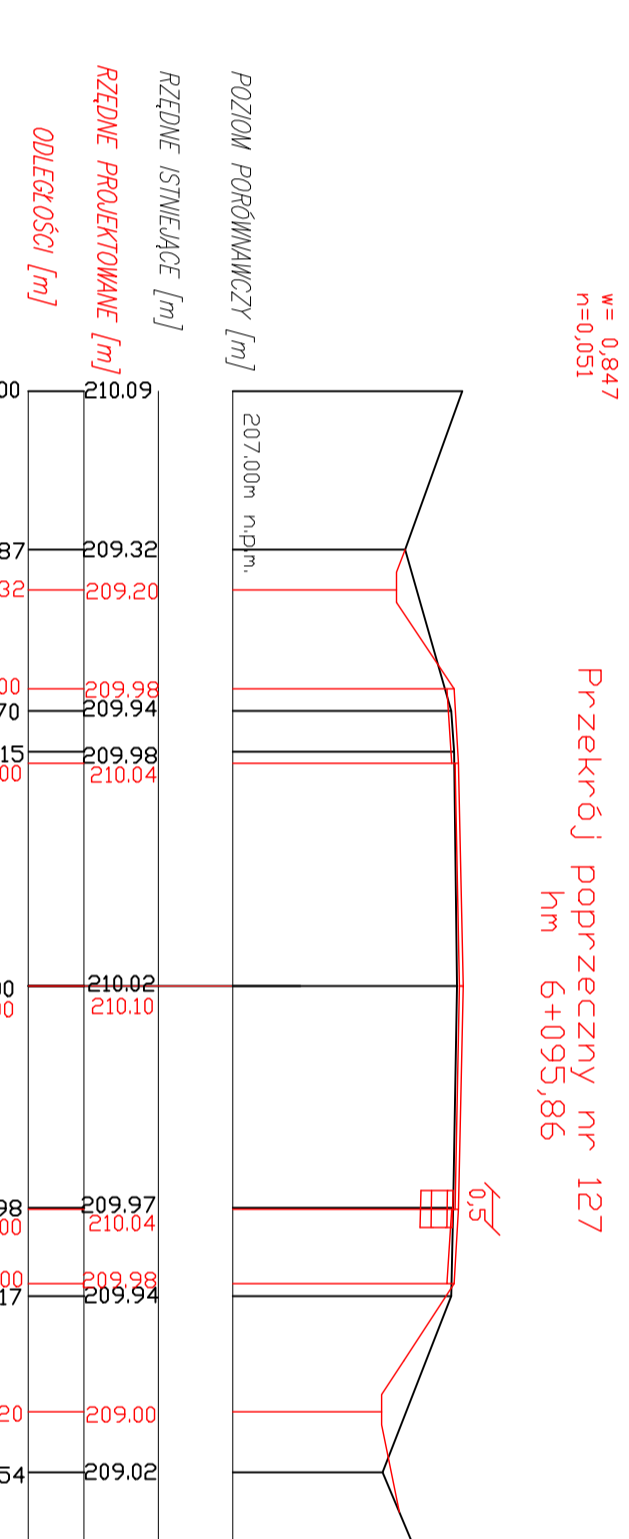

Przekrój poprzeczny nr 130
hm 6+257,20

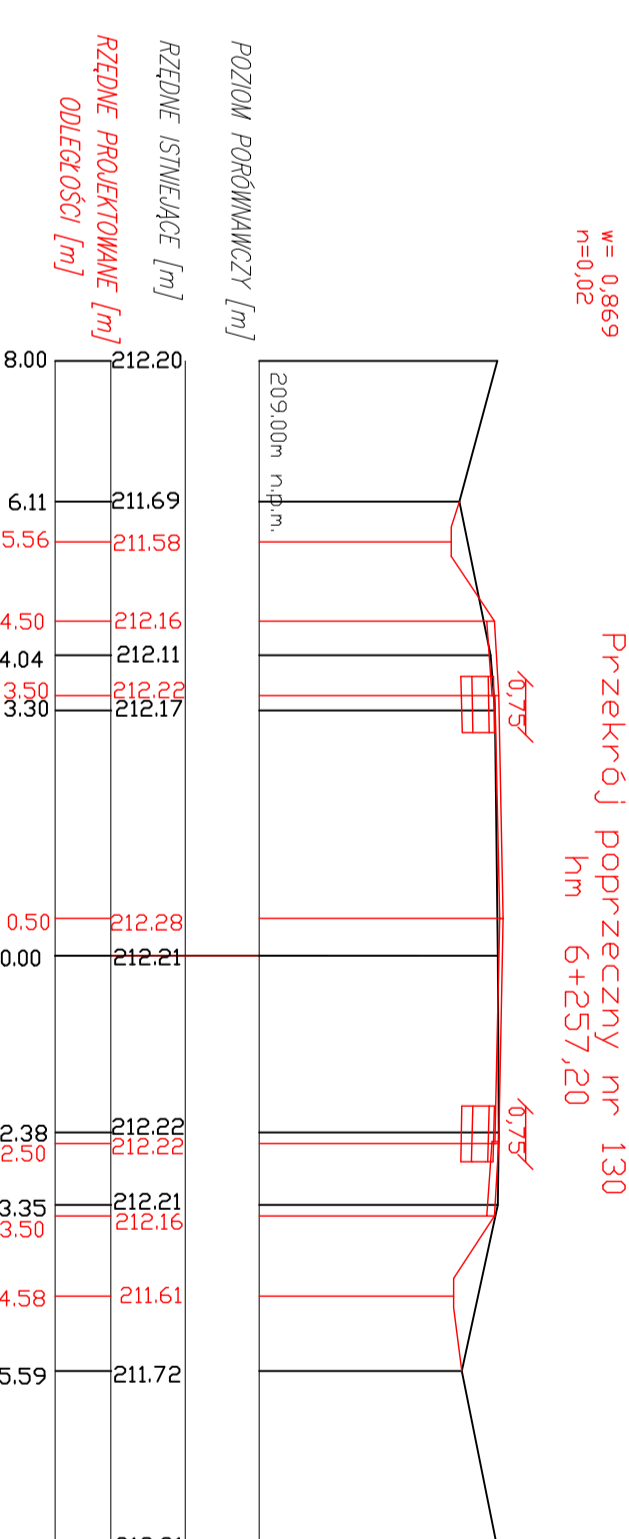

Przekrój poprzeczny nr 133
hm 6+404,95

