



Przekrój poprzeczny nr 134
hm 6+451,97

w= 1,305
n=0,0

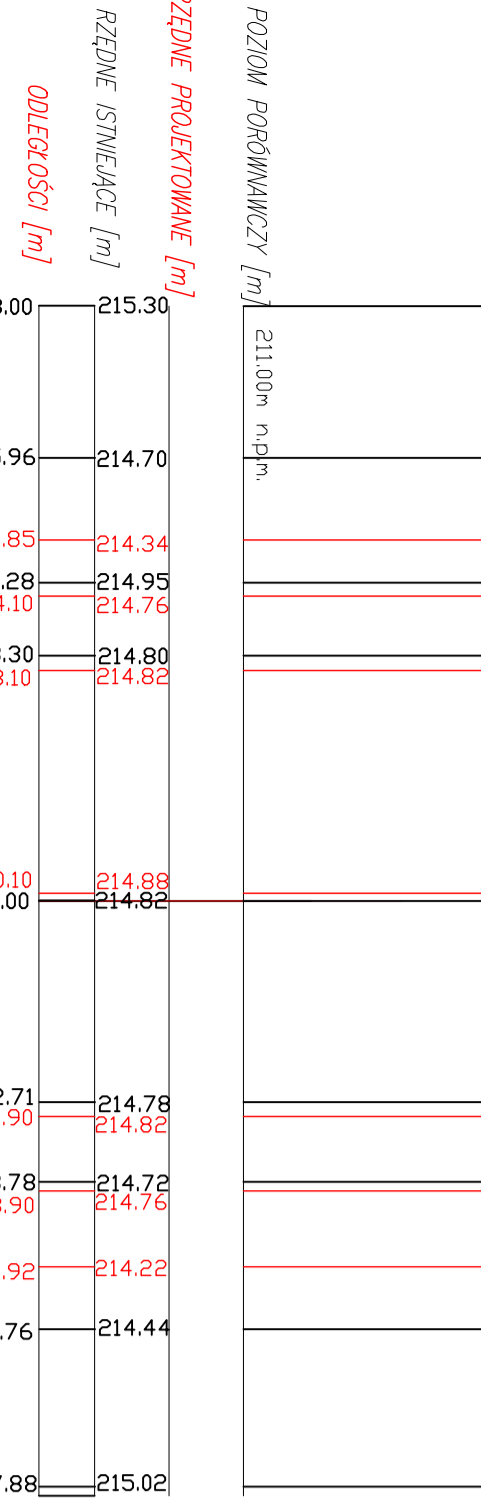


Przekrój poprzeczny nr 137
hm 6+610,57

w= 0,938
n=0,02

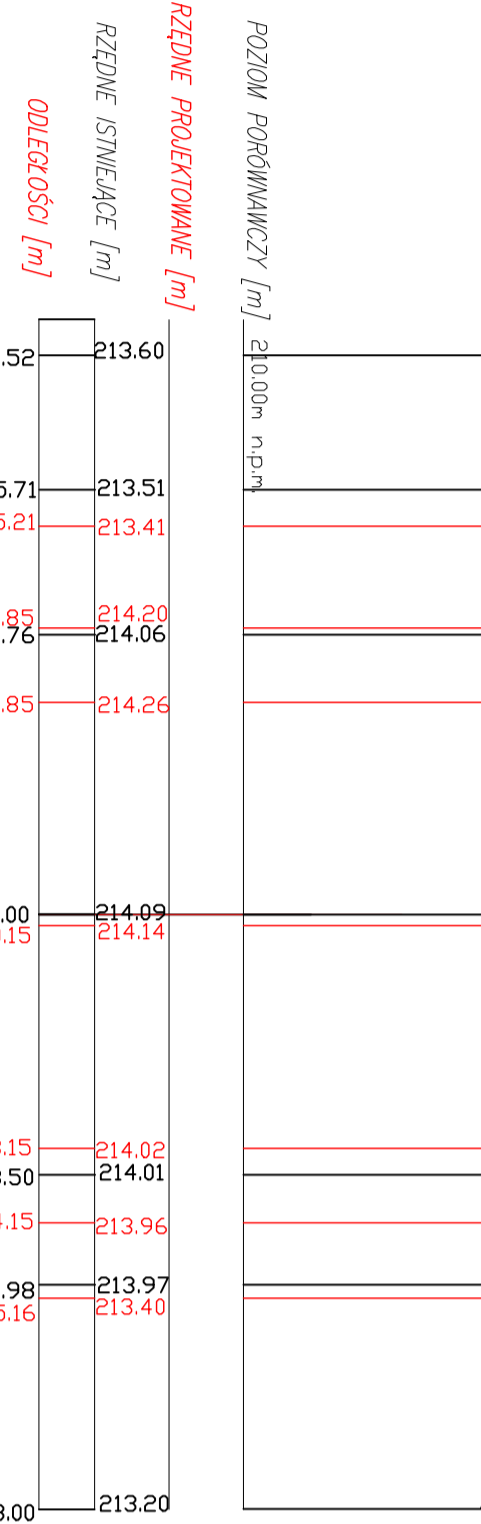


Przekrój poprzeczny nr 140
hm 6+748,58

w= 1,64
n=0,0

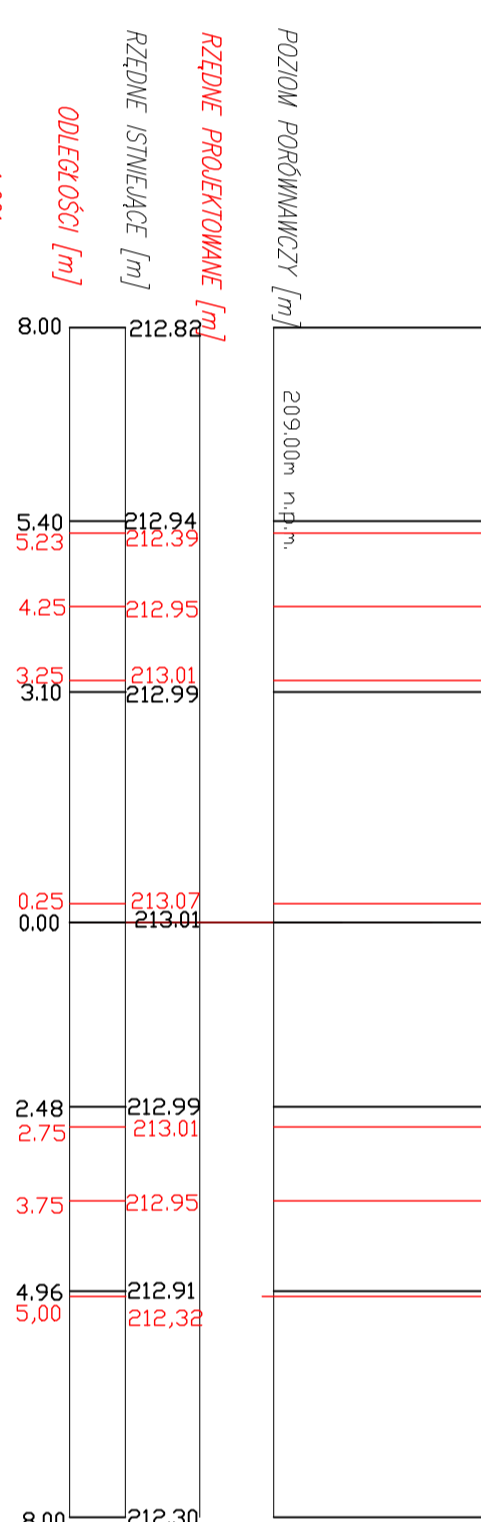


Przekrój poprzeczny nr 143
hm 6+895,44

w= 4,826
n=0,0

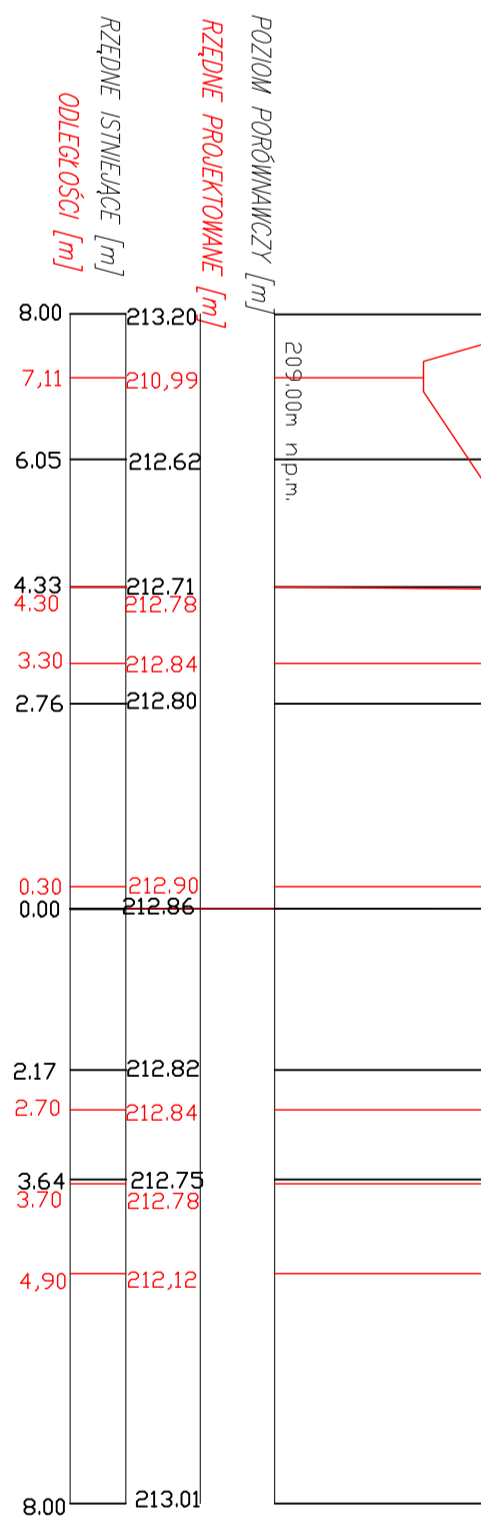


Przekrój poprzeczny nr 146
hm 7+073,79

w= 2,099
n=0,0

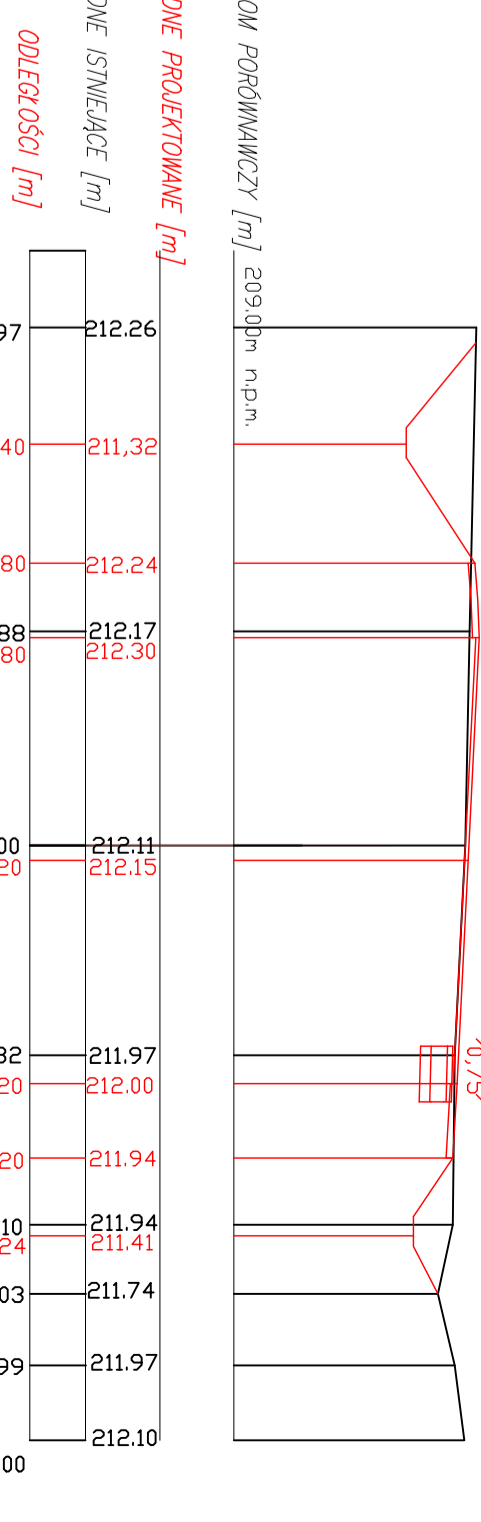


Przekrój poprzeczny nr 136
hm 6+555,64

w= 0,584
n=0,772

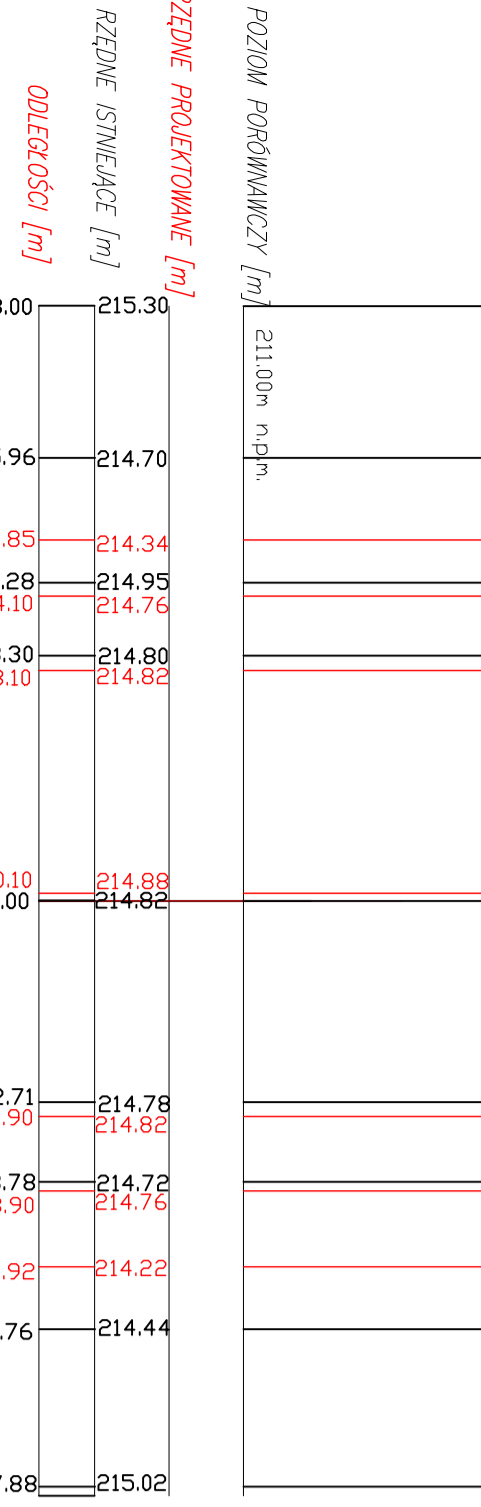


Przekrój poprzeczny nr 139
hm 6+701,37

w= 1,526
n=0,0

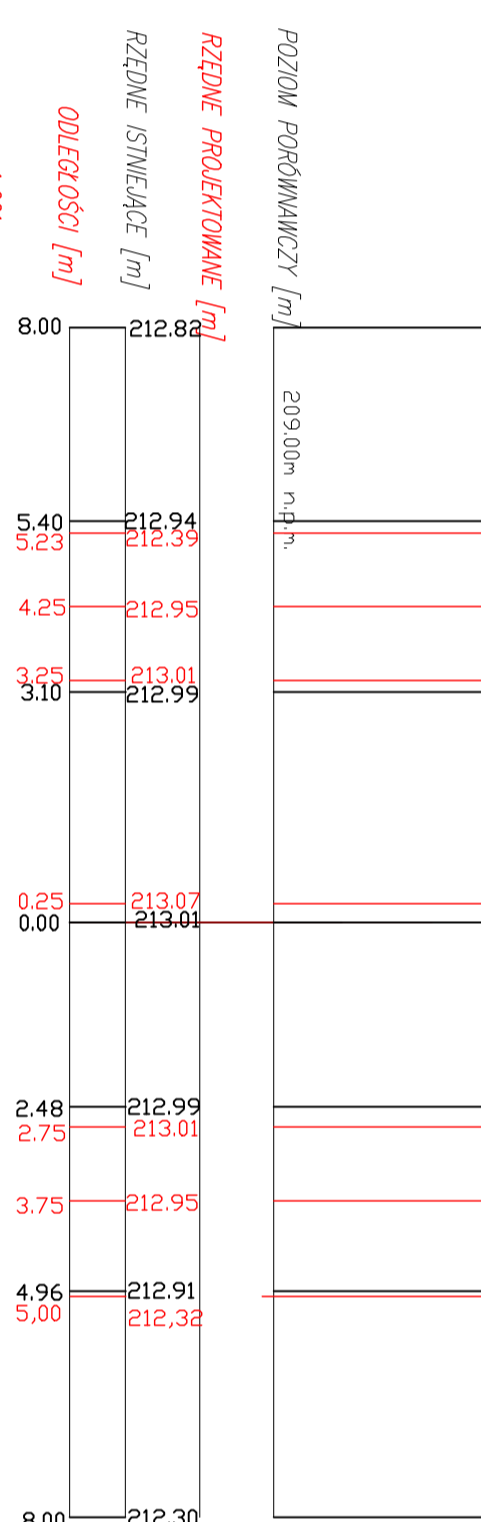


Przekrój poprzeczny nr 142
hm 6+839,83

w= 4,257
n=0,0

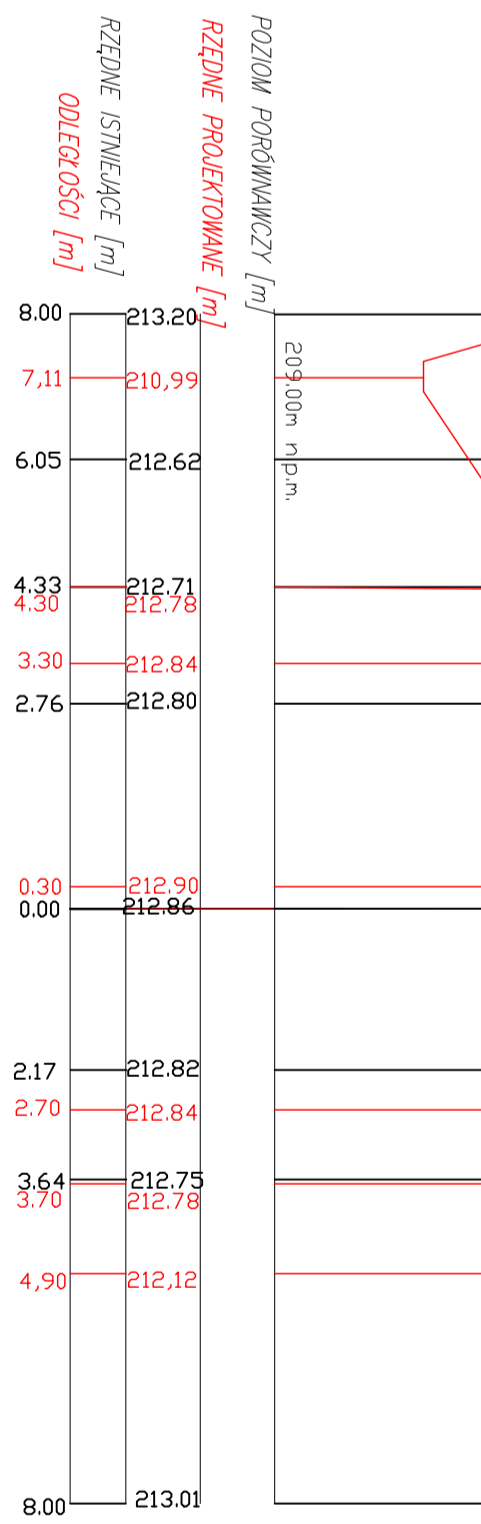

Przekrój poprzeczny nr 145
hm 7+019,56

w= 3,961
n=0,142

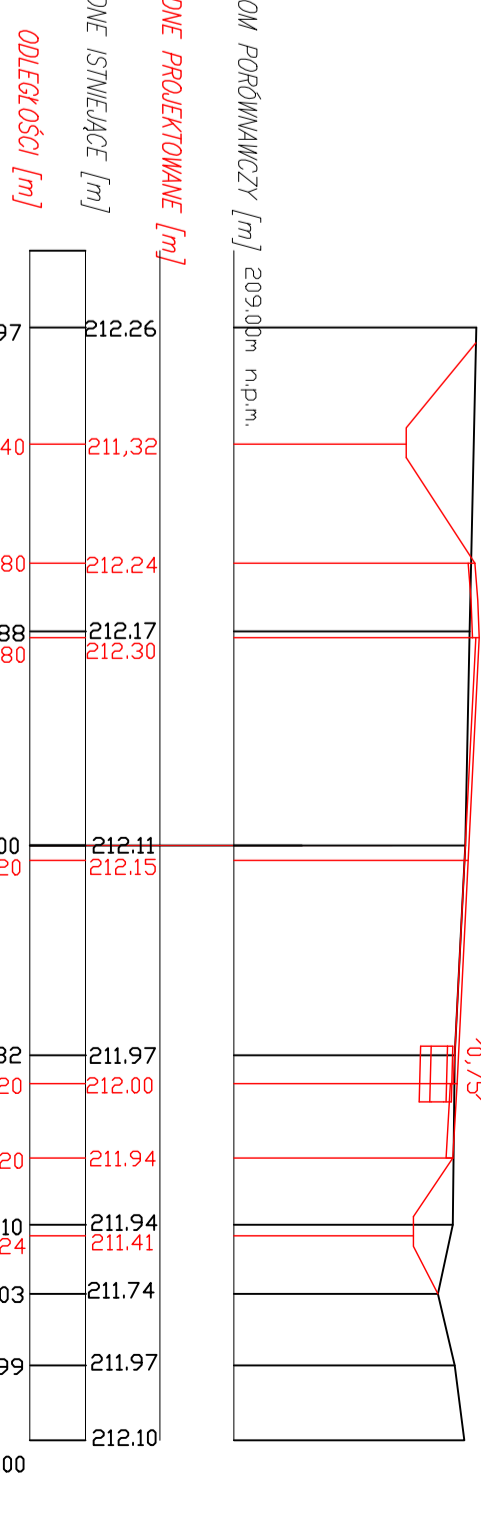

Przekrój poprzeczny nr 146
hm 7+119,54

w= 0,271
n=0,307

