




Przekrój poprzeczny nr 150
hm 7+166,88

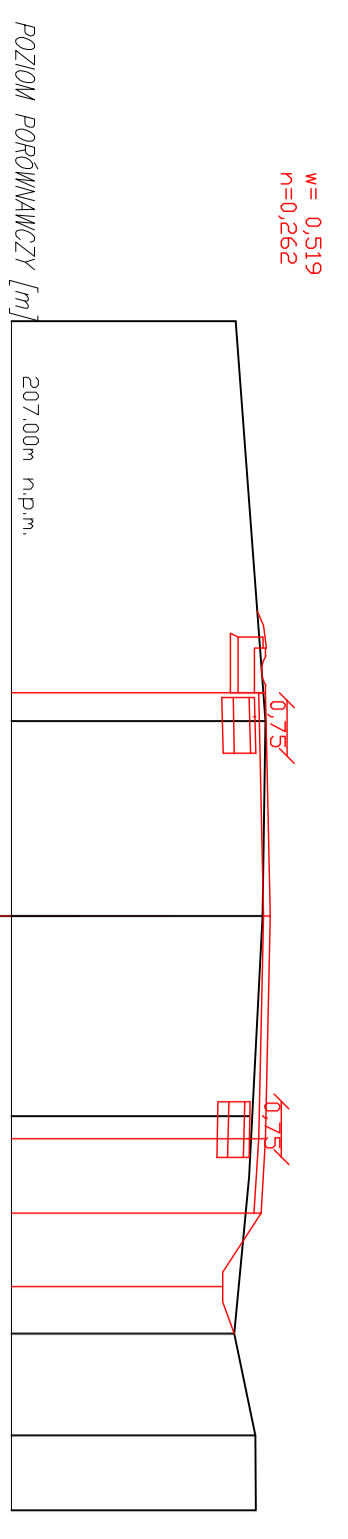


Przekrój poprzeczny nr 151
hm 7+214,65

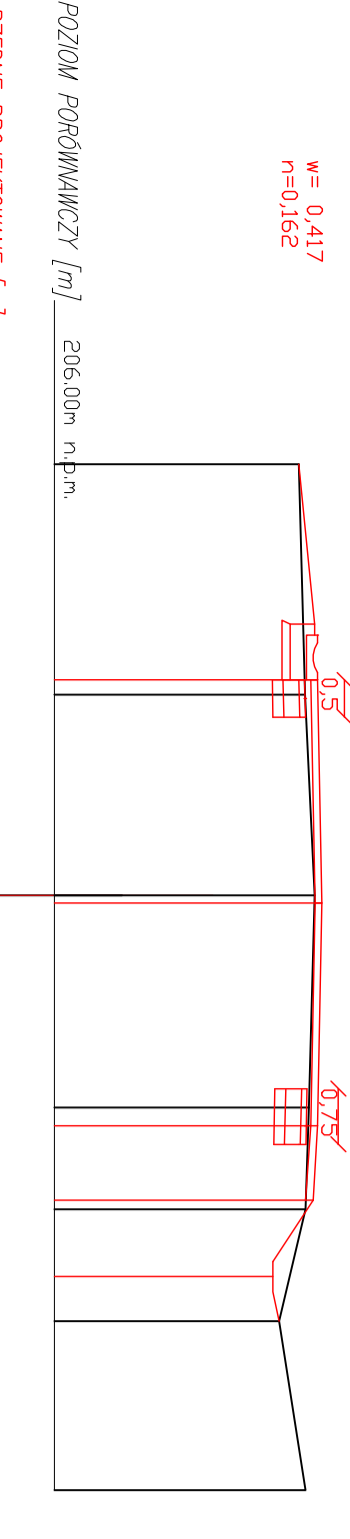


Przekrój poprzeczny nr 152
hm 7+265,28

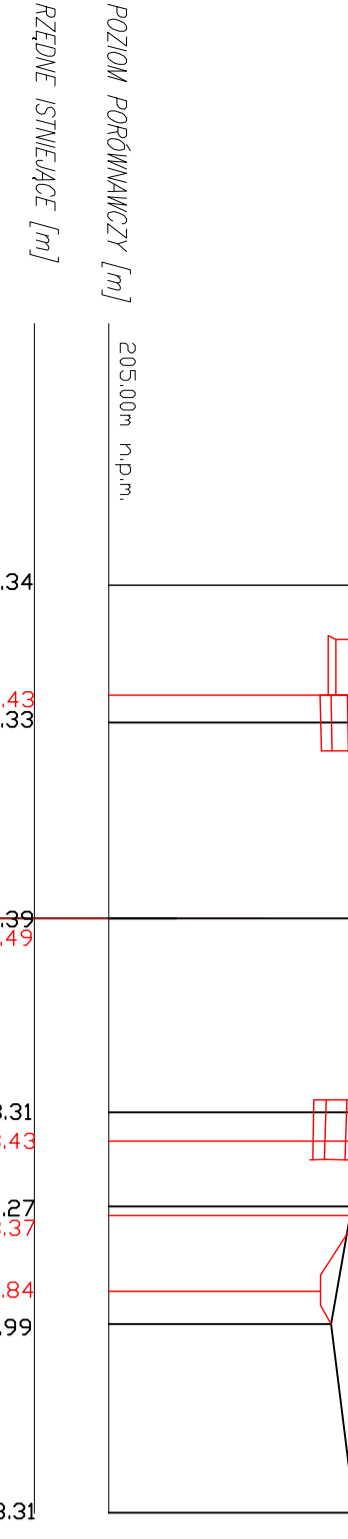


Przekrój poprzeczny nr 153
hm 7+314,84

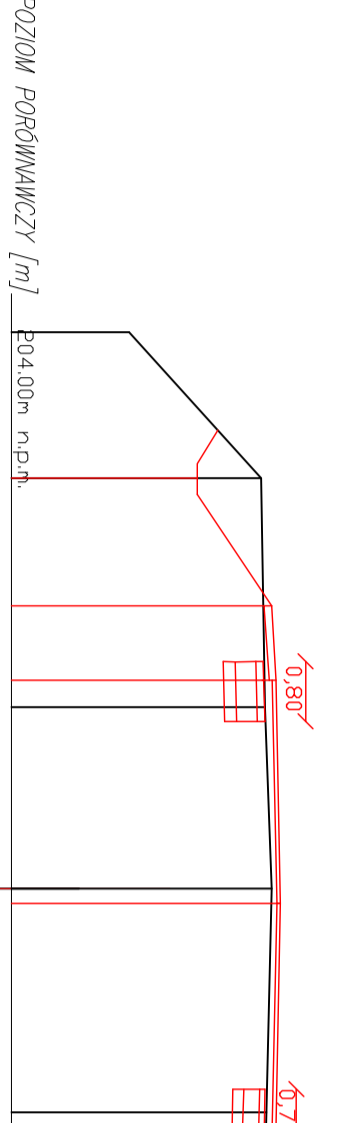


Przekrój poprzeczny nr 154
hm 7+364,63

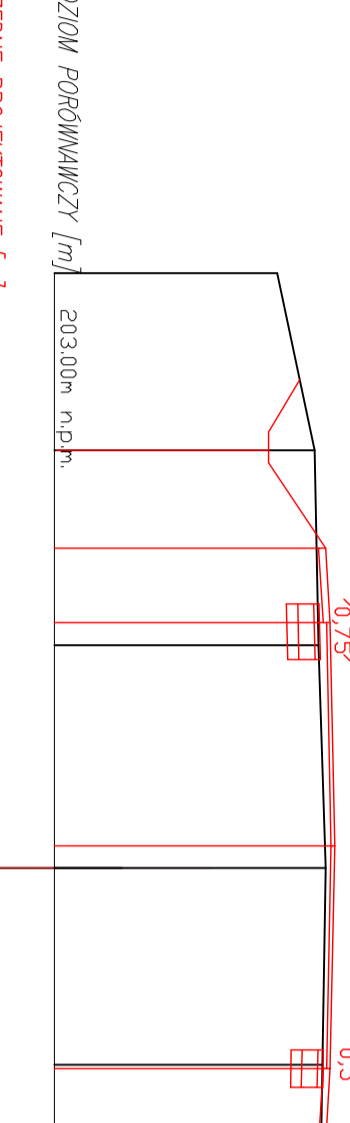


Przekrój poprzeczny nr 155
hm 7+413,90

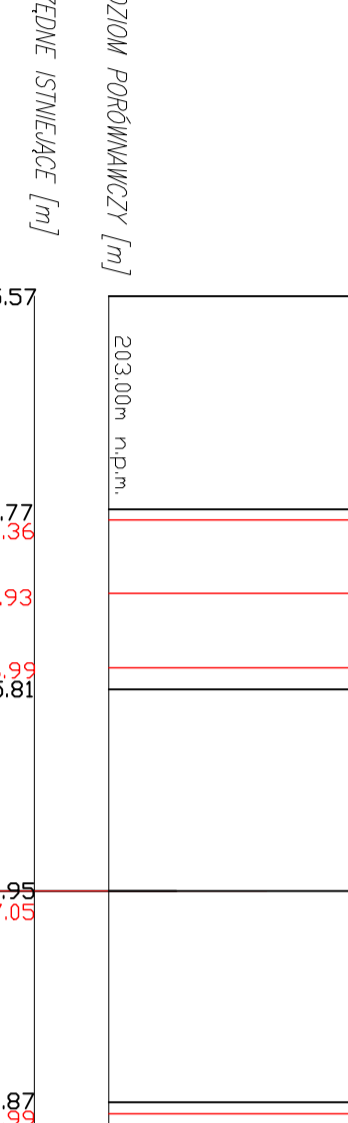


Przekrój poprzeczny nr 156
hm 7+465,46

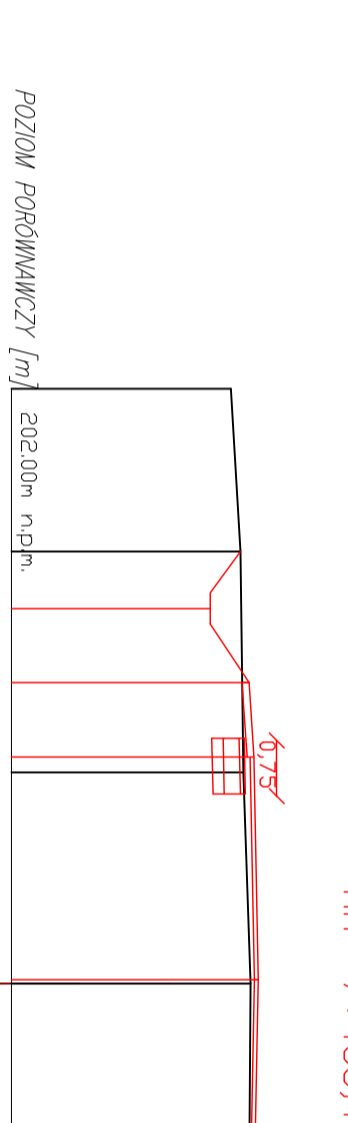


Przekrój poprzeczny nr 157
hm 7+514,61

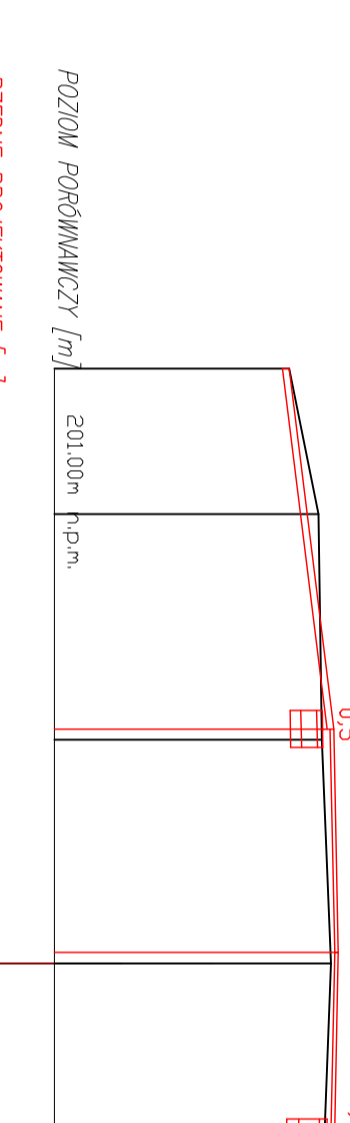


Przekrój poprzeczny nr 158
hm 7+564,63

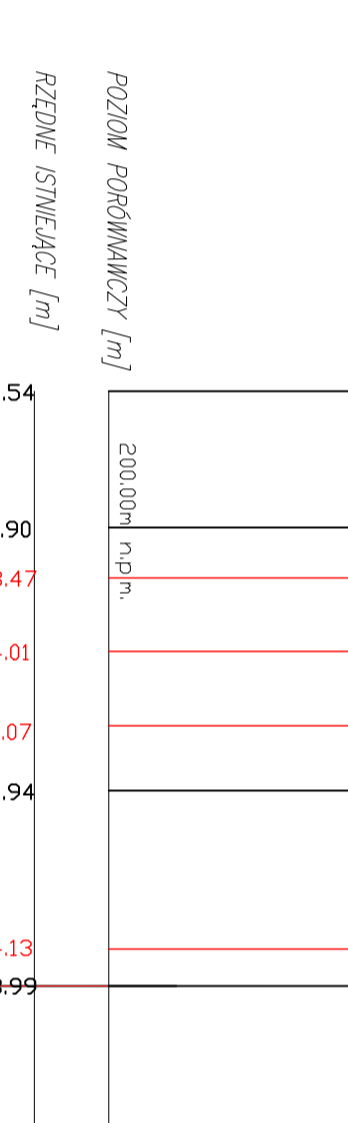


Przekrój poprzeczny nr 159
hm 7+615,99

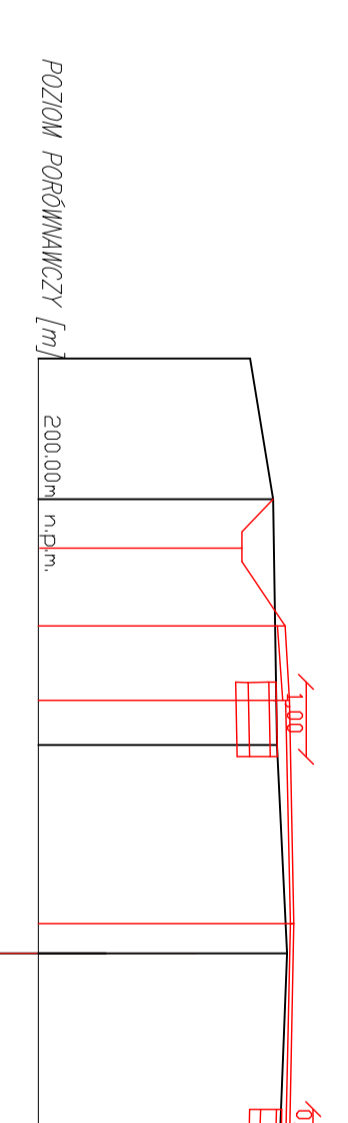


Przekrój poprzeczny nr 160
hm 7+667,90

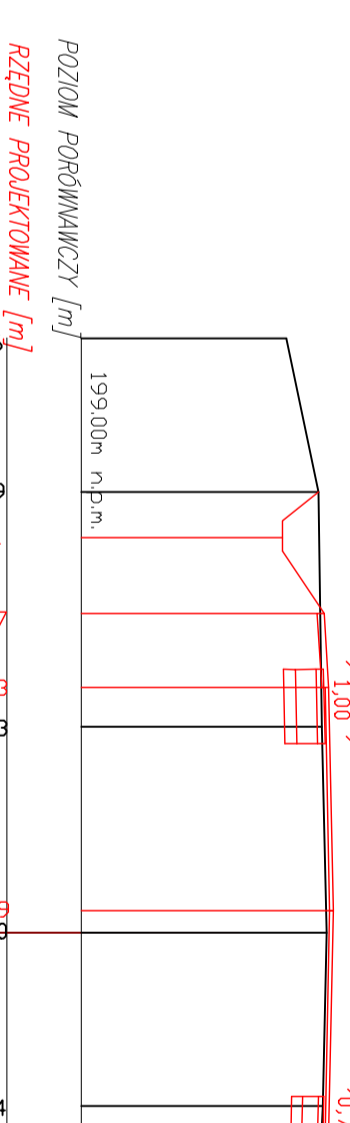


Przekrój poprzeczny nr 161
hm 7+720,65

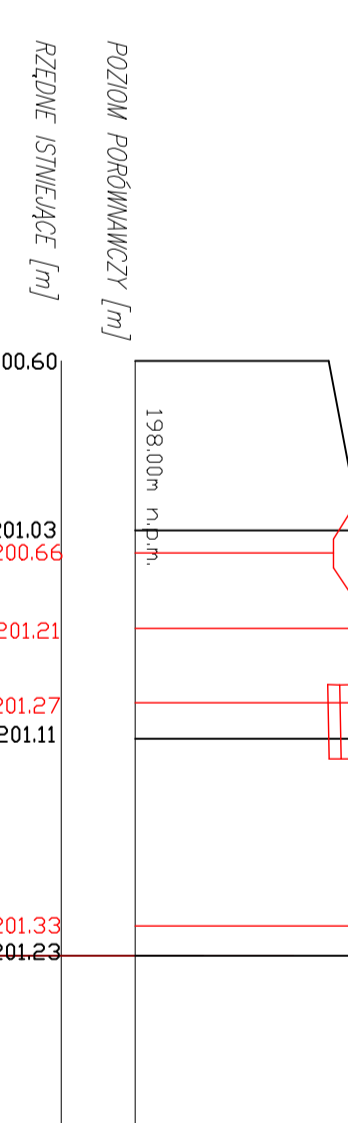

Przekrój poprzeczny nr 162
hm 7+771,74

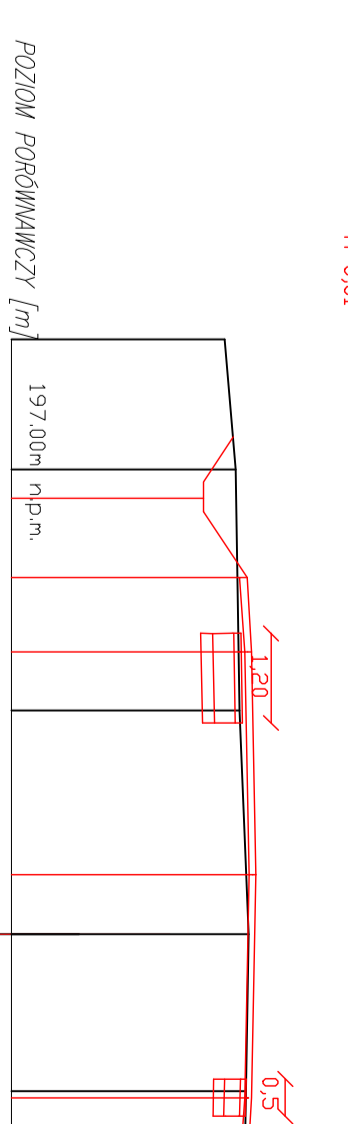

Przekrój poprzeczny nr 163
hm 7+821,42

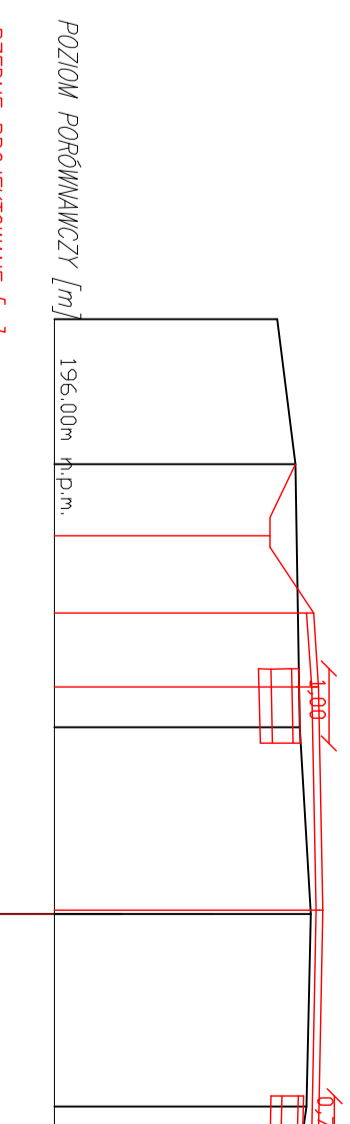

Przekrój poprzeczny nr 164
hm 7+872,01

