




Przekrój poprzeczny nr 59
hm 2+772,04

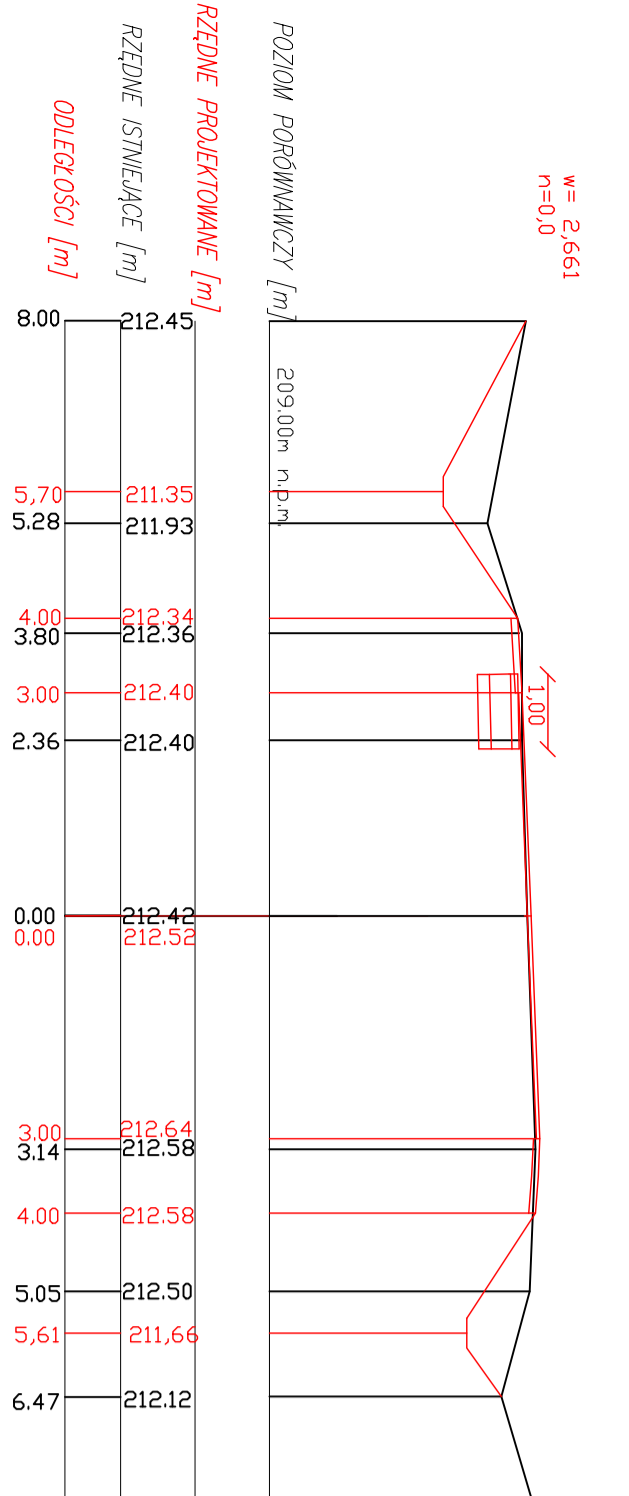


Przekrój poprzeczny nr 60
hm 2+816,57

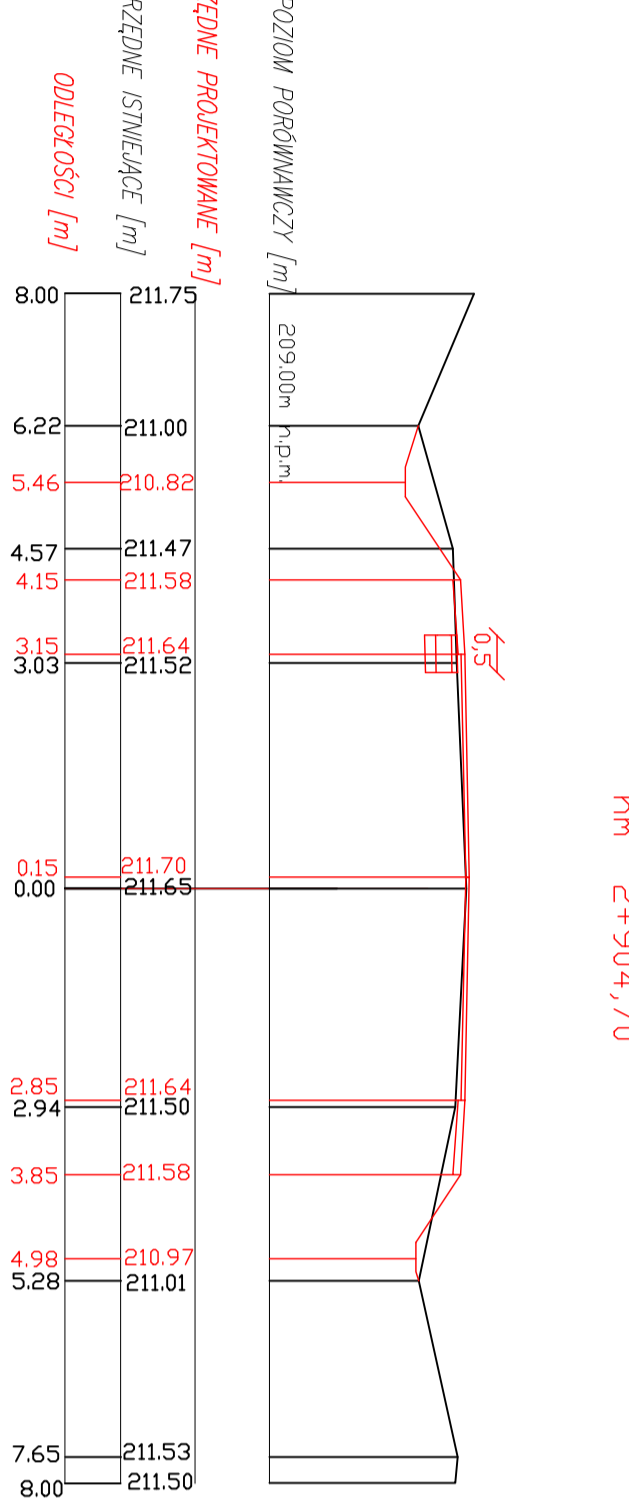


Przekrój poprzeczny nr 61
hm 2+859,65

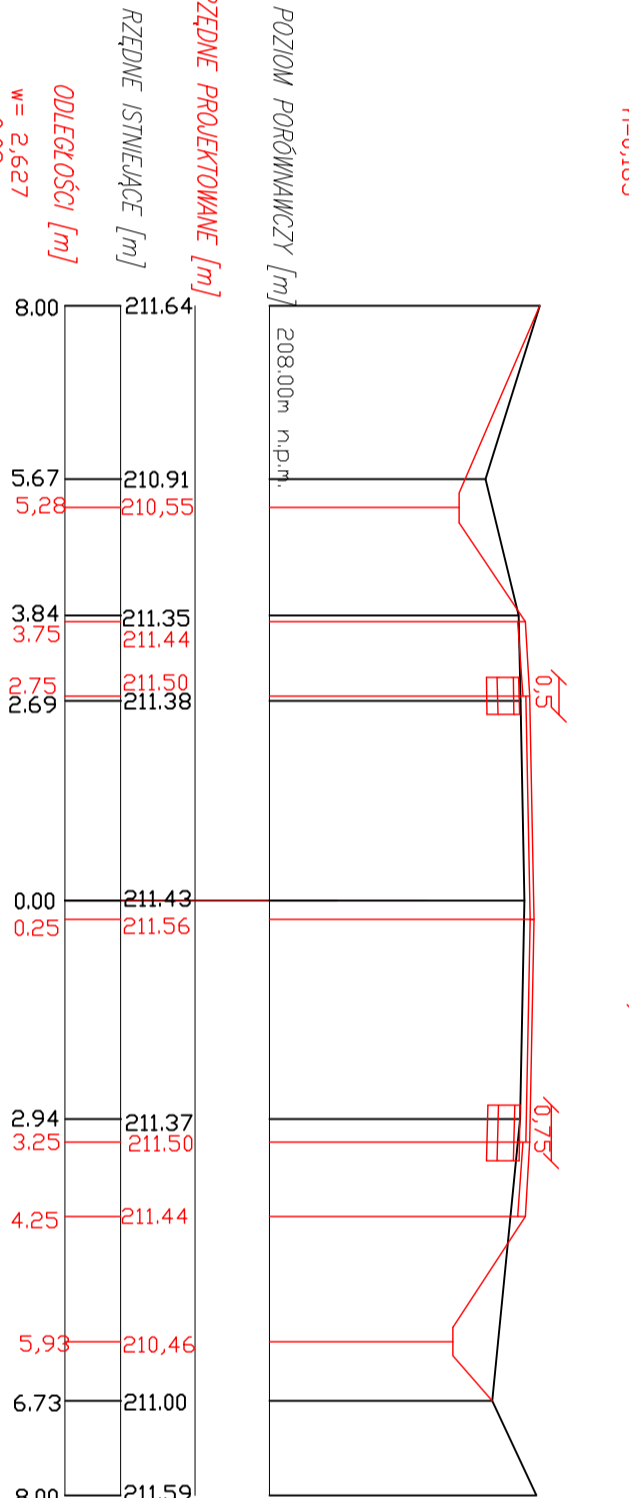

Przekrój poprzeczny nr 62
hm 2+904,70

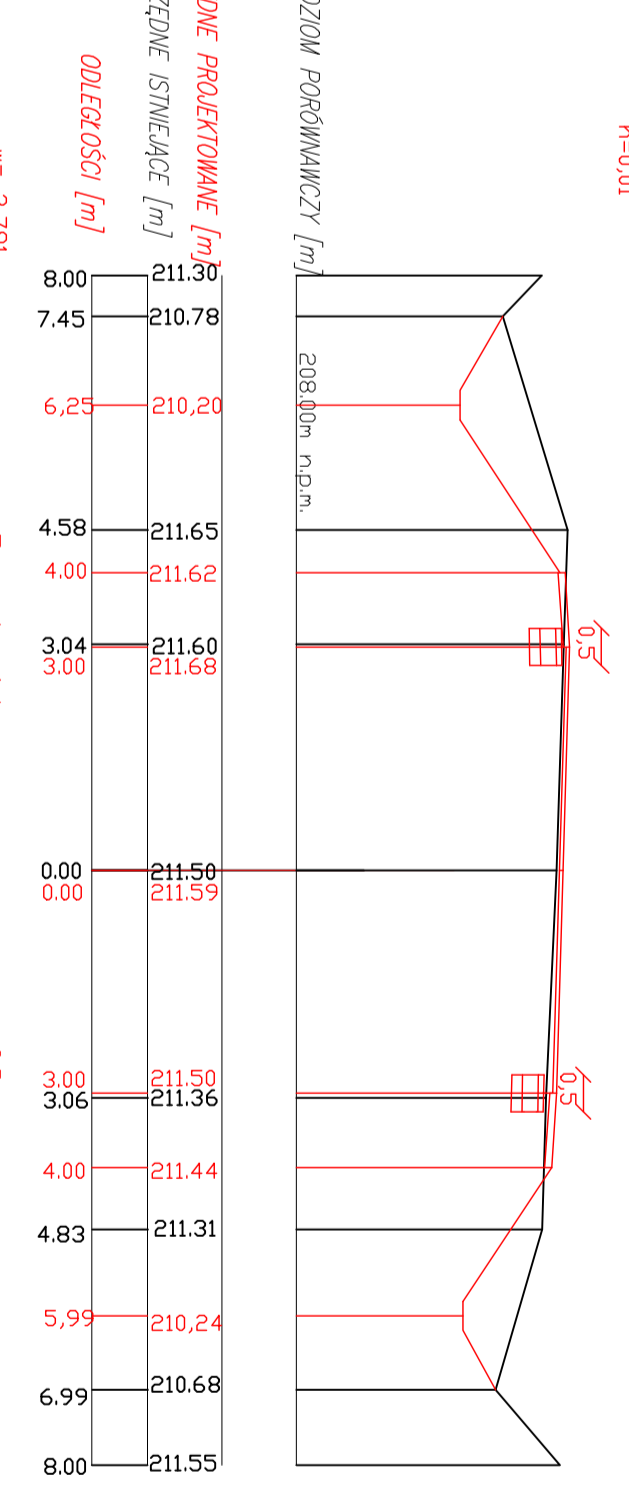

Przekrój poprzeczny nr 63
hm 2+948,28

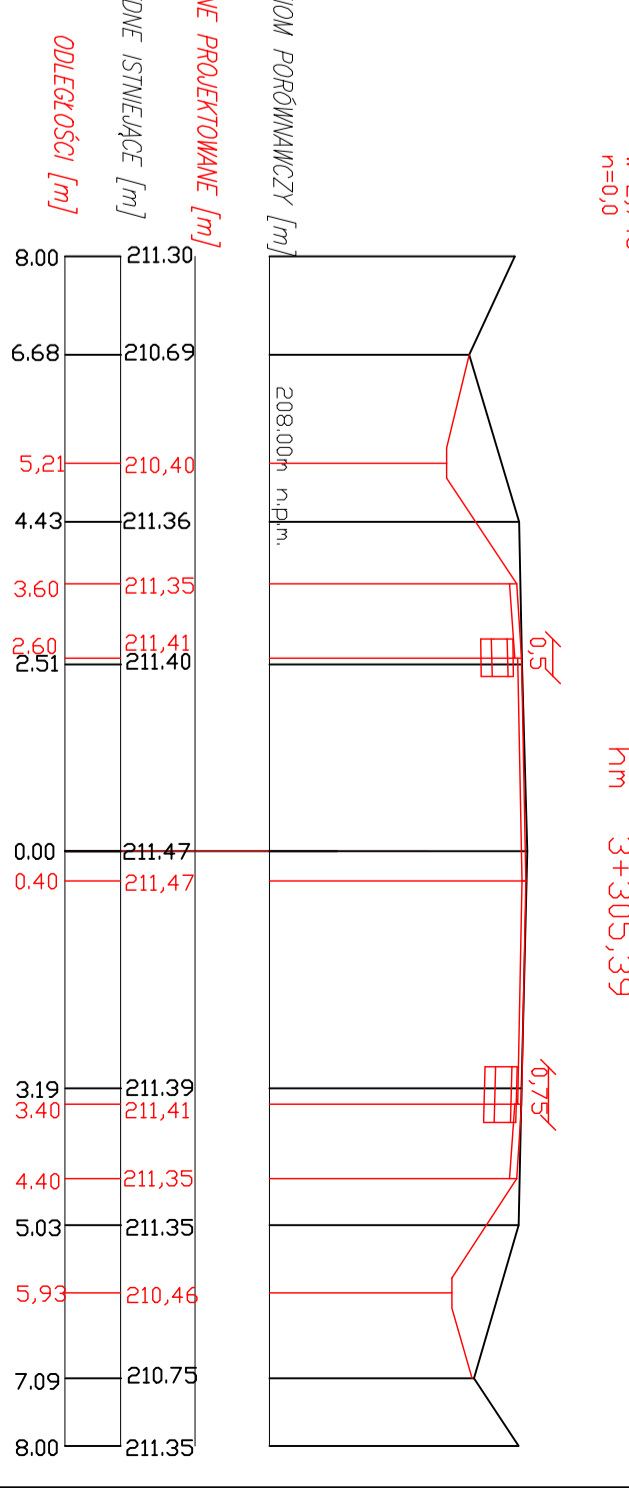

Przekrój poprzeczny nr 64
hm 2+988,00

Przekrój poprzeczny nr 65
hm 3+036,93

Przekrój poprzeczny nr 66
hm 3+080,73

Przekrój poprzeczny nr 67
hm 3+125,08

Przekrój poprzeczny nr 68
hm 3+169,07

Przekrój poprzeczny nr 69
hm 3+214,15

Przekrój poprzeczny nr 70
hm 3+260,15

Przekrój poprzeczny nr 71
hm 3+305,39

Przekrój poprzeczny nr 72
hm 3+349,63

Przekrój poprzeczny nr 73
hm 3+379,55

