


ORIENTACJA

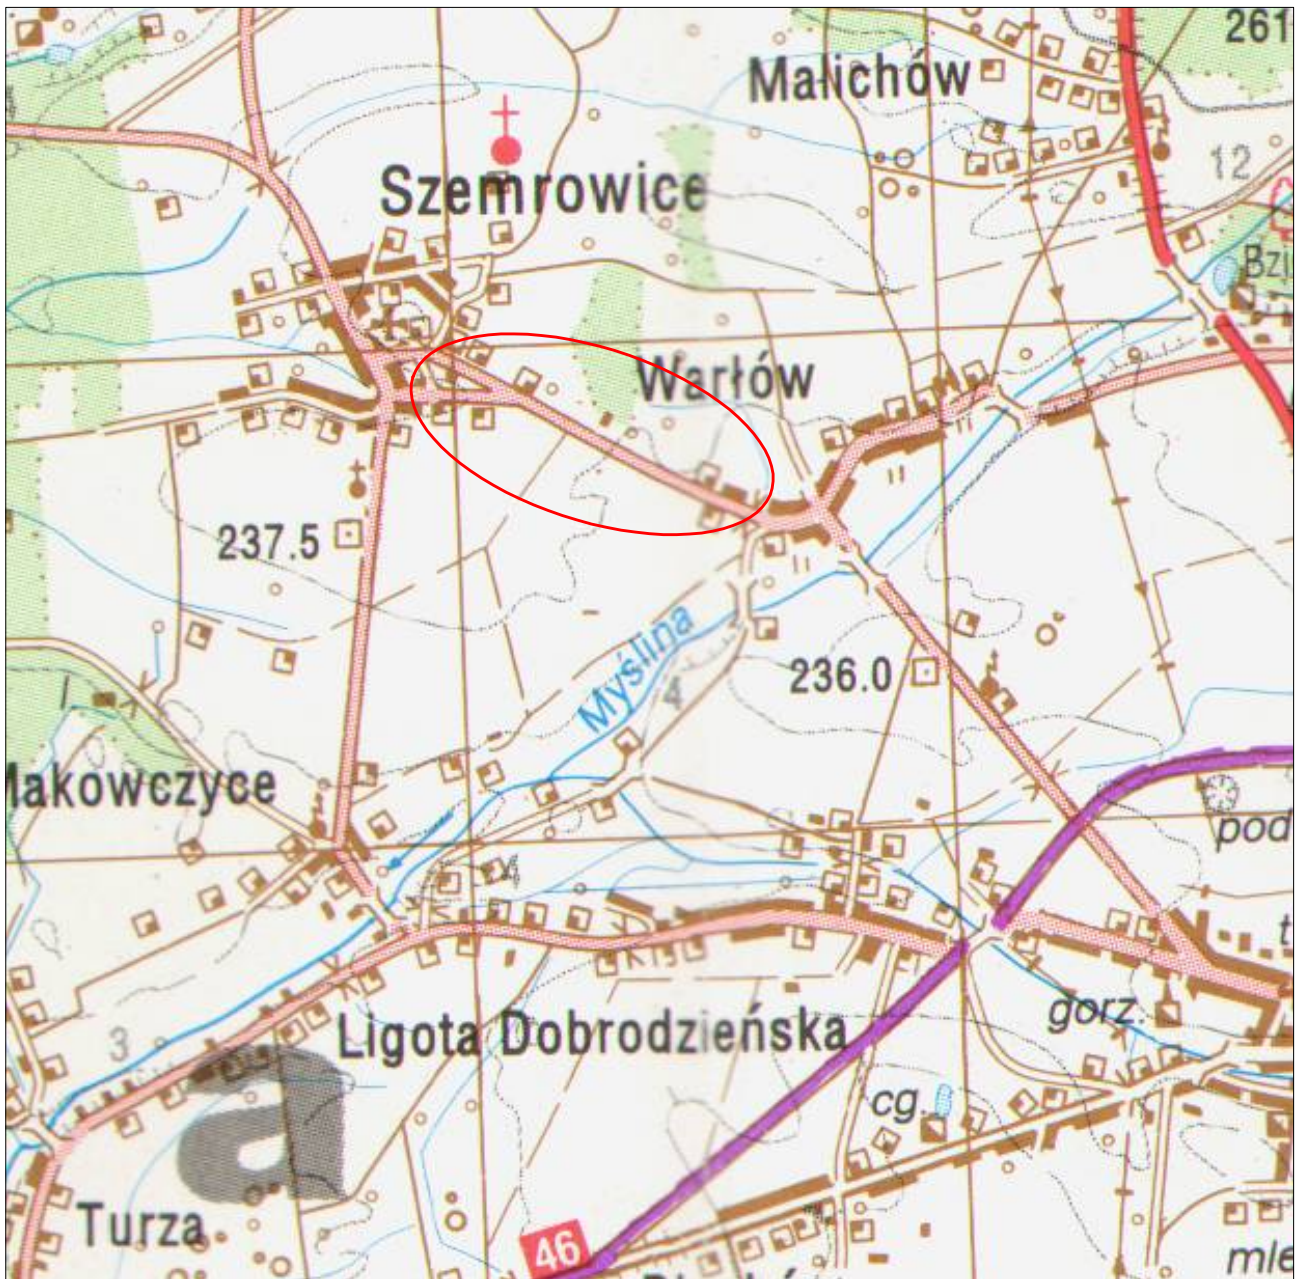

USŁUGI TECHNICZNE W ZAKRESIE DRÓG	Inwestor: POWIAT OLESKI <i>Ul. Pieloka 21, 46-300 Olesno</i>		
	Nazwa opracowania: Przebudowa drogi powiatowej nr 1705 O, polegająca na budowie ciągu pieszo-rowerowego na odcinku Wartów - Szemrowice		
Data: 08.2016	Nazwiska	Podpis	Tytuł rysunku:
Projektant	inż. Anouar Grati		ORIENTACJA
Współpraca	mgr Teresa Zimoch		
			Skala 1:25000
			Nr rys. 1