


Przekrój konstrukcyjny ścieku ulicznego

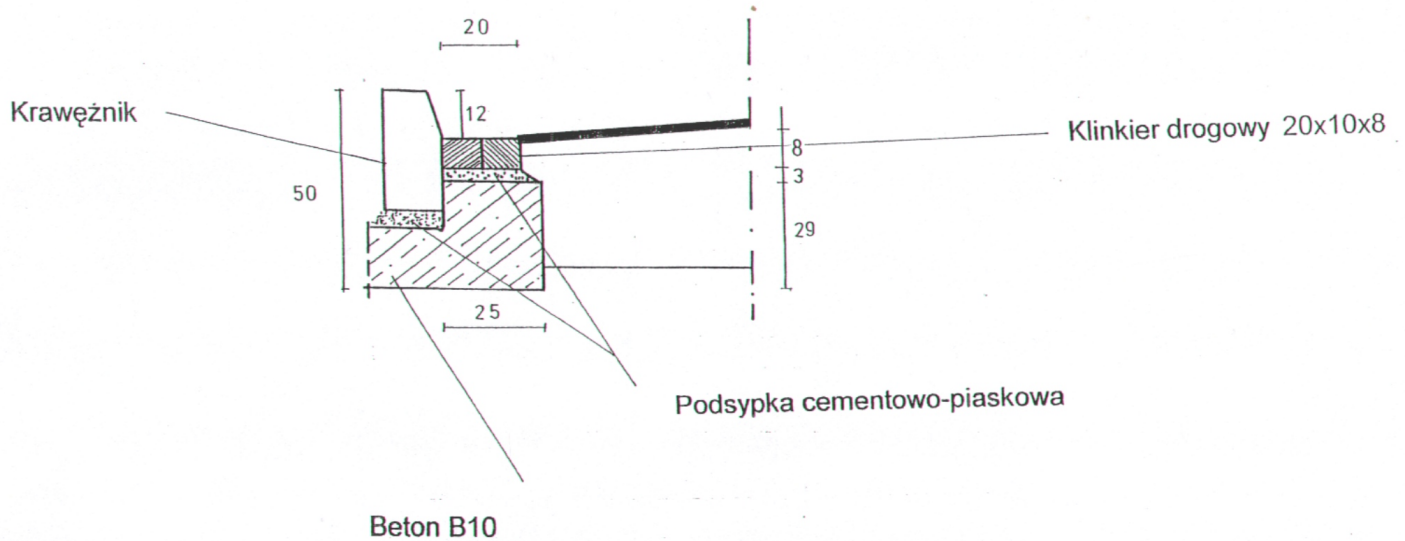

Przebudowa DP nr 1934 O w m. Kolonia Biskupska	
Inwestor: Powiat Oleski ul. Pieloka 21	
PRZEKRÓJ KONSERWACYJNY	
Projektant	Liberka Jerzy
Opracował	Wewiór Roman
PRZEKONANIE MACISTER EKONOMII TECHNIK DROGOWY zam. Olesko ul. Melkowa 13 Upr. do proj. i nadzoru nad robotami drogowymi i mostowymi Upr. nr UAN-7342/138/92 UW Cz-wa	