




Odsunięcia od osi	-2.15	-0.15	0.20
Rzędne drogi	193.17	193.12	193.10
Różnica rzędnych	0.03	0.00	-0.02
Rzędne terenu	193.14	193.12	193.12

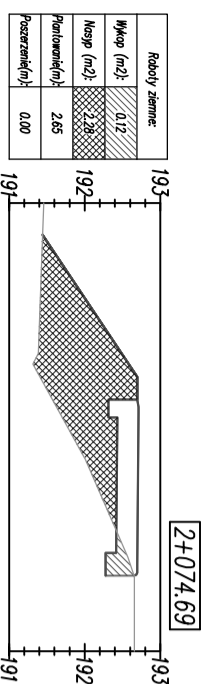


Odsunięcia od osi	-2.15	-0.15	0.20
Rzędne drogi	192.71	192.69	192.69
Różnica rzędnych	1.04	0.00	0.00
Rzędne terenu	191.67	192.69	192.69

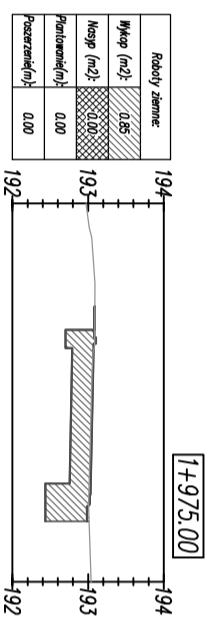


Odsunięcia od osi	-2.15	-0.15	0.20
Rzędne drogi	193.07	193.02	193.00
Różnica rzędnych	-0.01	0.02	0.00
Rzędne terenu	193.09	193.00	193.01

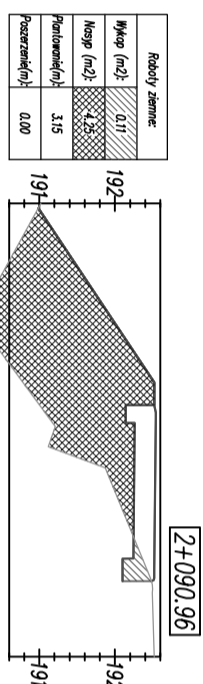


Odsunięcia od osi	-2.15	-0.15	0.20
Rzędne drogi	192.54	192.52	192.48
Różnica rzędnych	1.41	0.00	0.00
Rzędne terenu	191.14	192.48	192.48

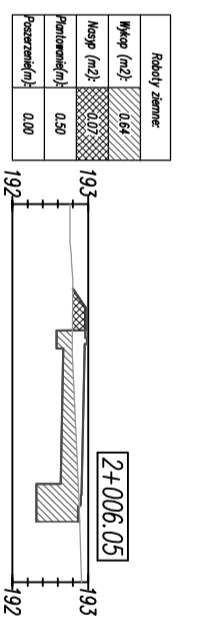


Odsunięcia od osi	-2.15	-0.15	0.20
Rzędne drogi	192.95	192.90	192.88
Różnica rzędnych	0.16	0.03	0.00
Rzędne terenu	192.79	192.88	192.89

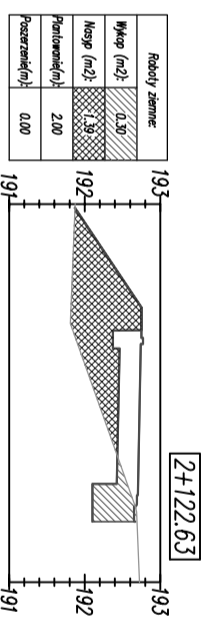

Odsunięcia od osi	-2.15	-0.15	0.20
Rzędne drogi	192.74	192.69	192.67
Różnica rzędnych	0.84	0.00	-0.02
Rzędne terenu	191.90	192.67	192.69

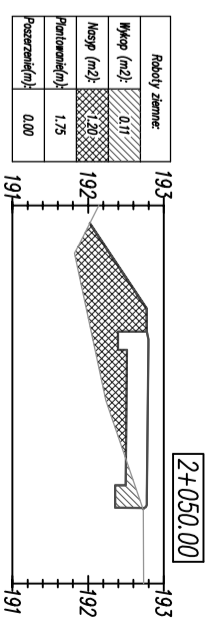

Odsunięcia od osi	-2.15	-0.15	0.20
Rzędne drogi	192.80	192.78	192.72
Różnica rzędnych	0.72	0.00	0.00
Rzędne terenu	192.08	192.72	192.72

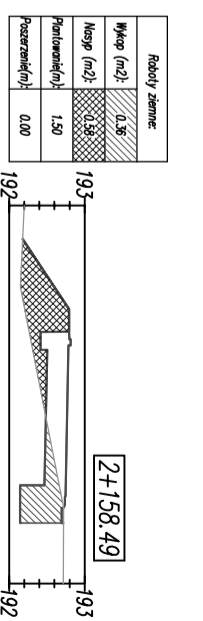

Odsunięcia od osi	-2.15	-0.15	0.20
Rzędne drogi	192.79	192.74	192.72
Różnica rzędnych	0.49	0.00	0.00
Rzędne terenu	192.30	192.72	192.72

Roboty ziemne:	
Wypop	
Nasyp	

**FIRMA USŁUGOWA RADIUS**  
os. Stare Sady 48/13  
98-300 Wieluń

Stadium: projekt wykonawczy  
BRANŻA: Drogową


Adres inwestycji: Proszka, dz. Nr ewid. 439/2, k.m. 1, gm. Proszka  
Rozterk, dz. Nr ewid. 132, k.m. 1, gm. Proszka  
Objekt: Przebudowa drogi powiatowej Nr 1911 O polegająca na budowie drogi rowerowej na odcinku Proszka-Rozterk oraz budowie sieci kanalizacji deszczowej  
Inwestor: Powiat Olecki

Nazwa rysunku: PRZEKROJE POPRZECZNE


FNUNKCJA: Imię i nazwisko nr uprawnień, izba  
mgr inż. TOMASZ STASIAK

Projektant: mgr inż. TOMASZ STASIAK  
Br. Drogowa: upr. do proj. bez ogr. w spec. drogowej  
upr. projekt. LOD/0872/P000/08  
Izba LOD/BD/8424/08


Opracował: mgr inż. AGNIESZKA STASIAK  
Skala: 1:100  
Data opracowania: 09.2018  
Nr rysunku: W1/7

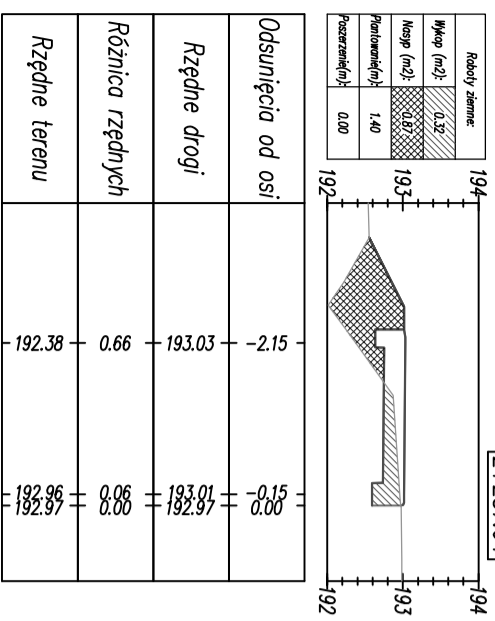

Odsunięcia od osi	-2.15	-0.15	0.20
Rzędne drogi	192.84	192.79	192.77
Różnica rzędnych	0.30	0.05	0.00
Rzędne terenu	192.53	192.74	192.77

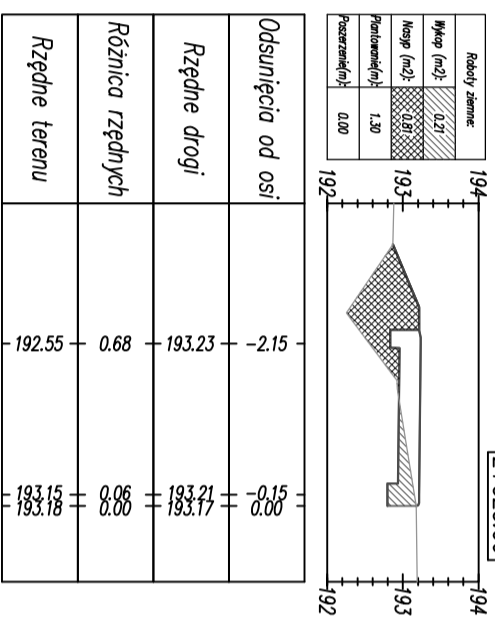

Odsunięcia od osi	-2.15	-0.15	0.20
Rzędne drogi	192.89	192.84	192.82
Różnica rzędnych	0.87	0.04	0.00
Rzędne terenu	192.03	192.80	192.83

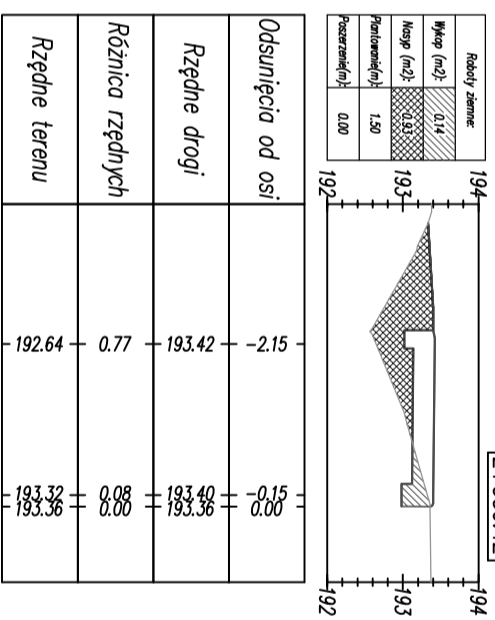

Odsunięcia od osi	-2.15	-0.15	0.20
Rzędne drogi	193.04	192.99	192.97
Różnica rzędnych	0.67	0.04	0.00
Rzędne terenu	192.38	192.96	192.98

Roboty ziemne:  
Wypop  
Nasyp