


PRZEKRÓJ KONSTRUKCYJNY

Skala 1:25

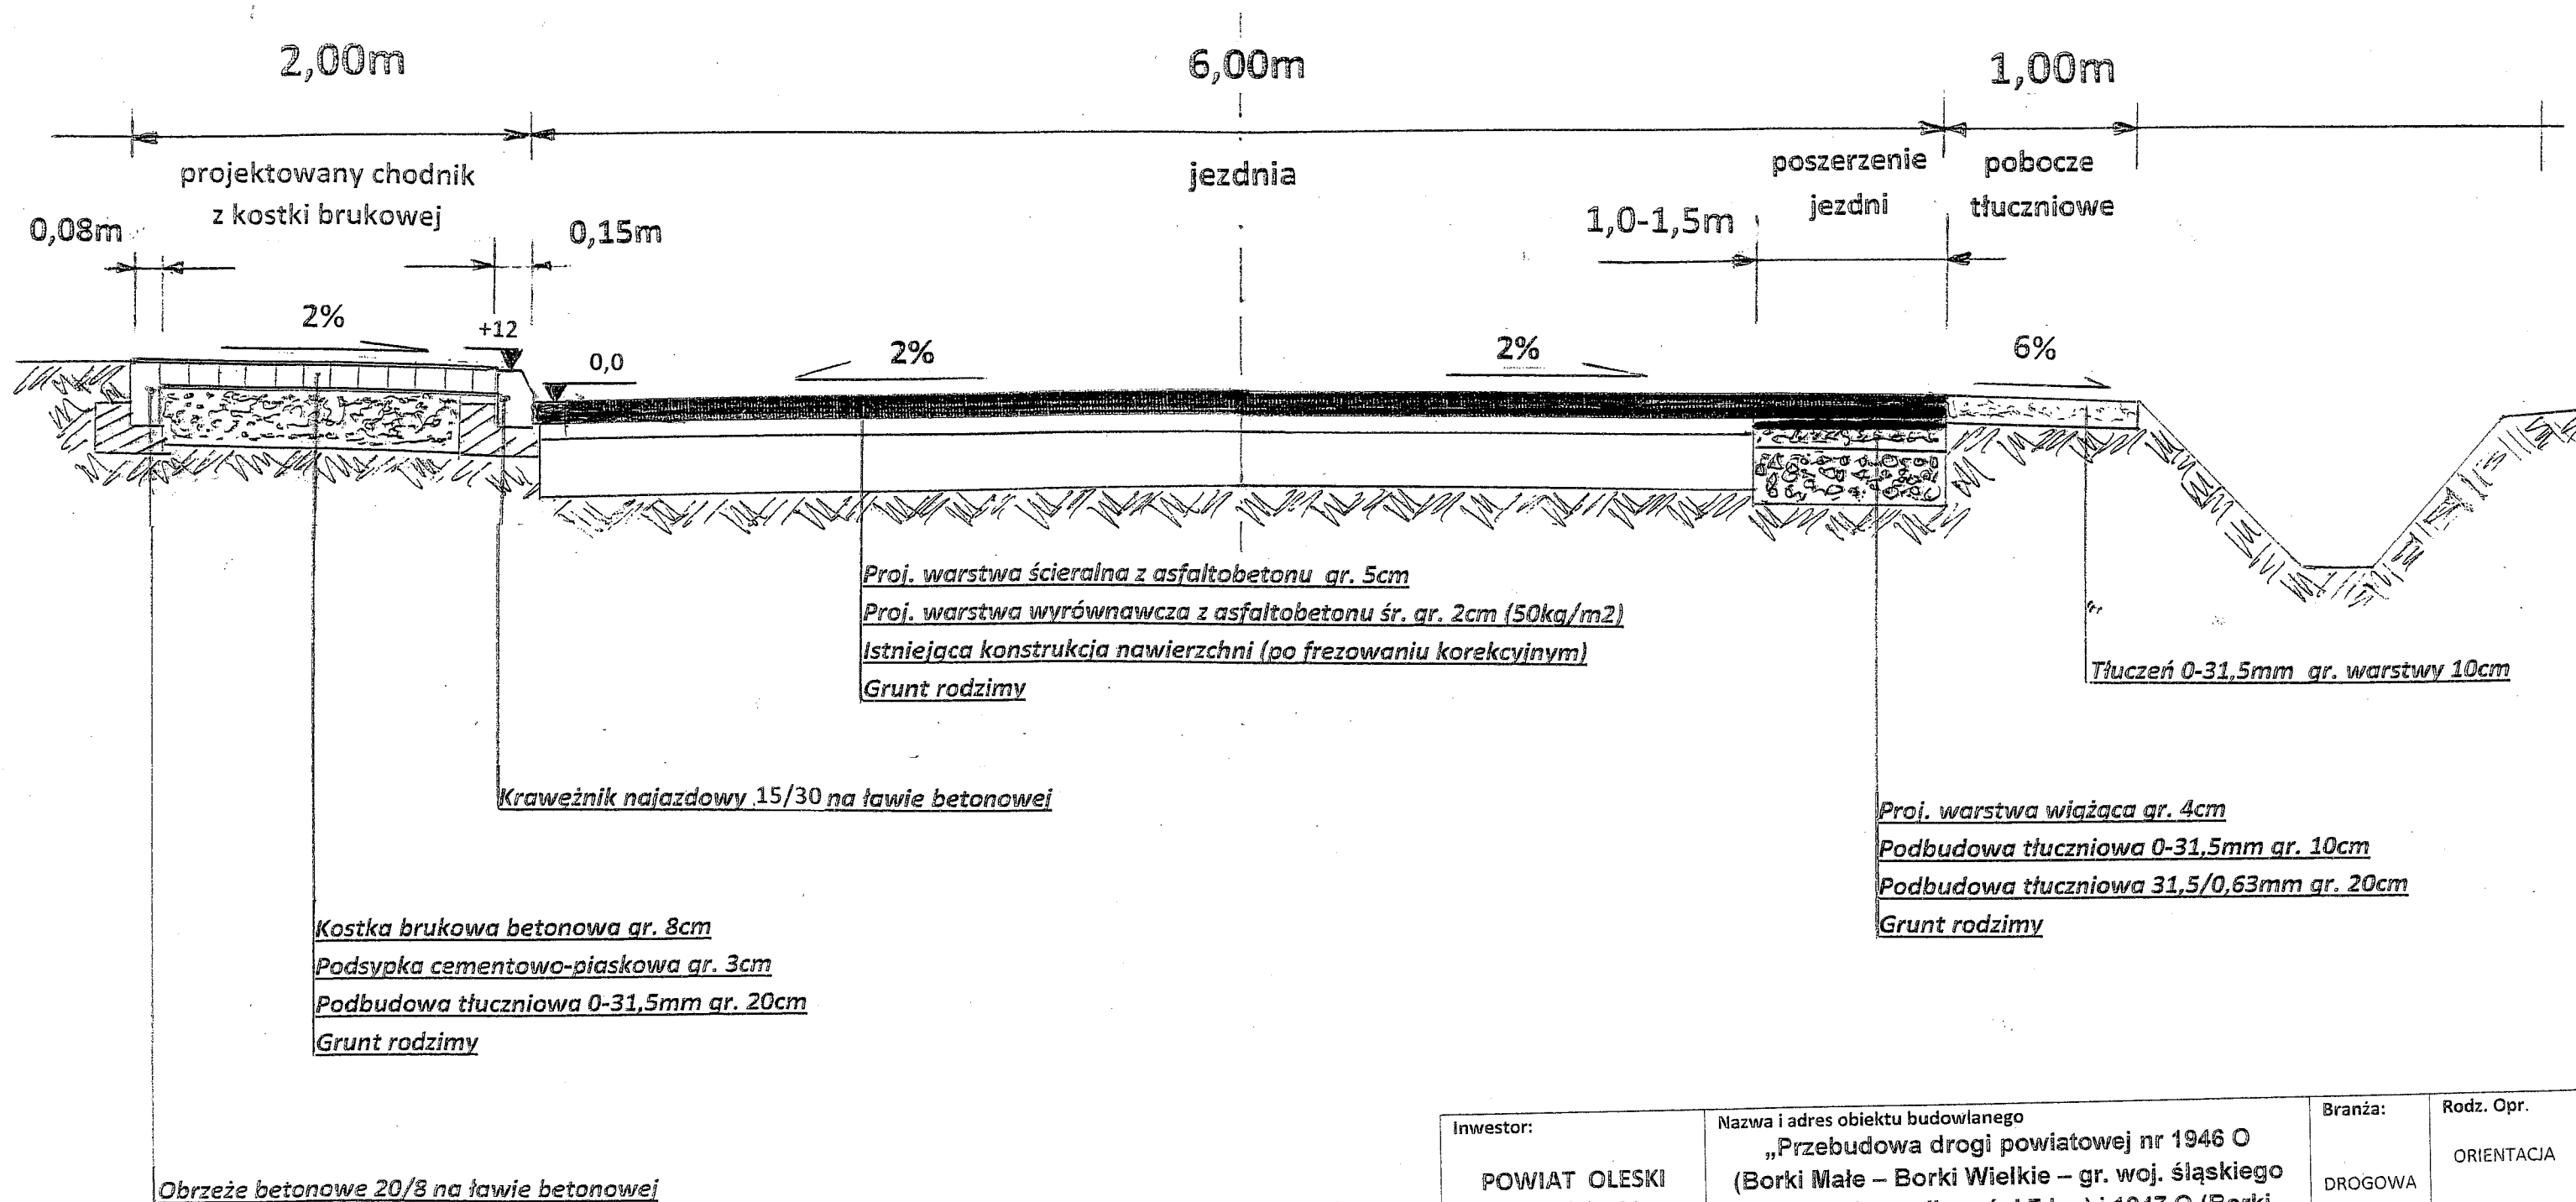

Inwestor: POWIAT OLESKI ul. Pieloka 21 46-300 Olesno	Nazwa i adres obiektu budowlanego „Przebudowa drogi powiatowej nr 1946 O (Borki Małe – Borki Wielkie – gr. woj. śląskiego /Wędzina/ - na długości 7 km) i 1947 O (Borki Wielkie – Kucoby – DW 494 – na długości 1,25km) w miejscowościach Borki Małe i Borki Wielkie”		Branża: DROGOWA	Rodz. Opr. ORIENTACJA
			Jednostka projektowa: NADZÓR PROJEKTOWANIE I WYKONAWSTWO ROBÓT DROGOWO-MOSTOWYCH ANDRZEJ ŁĘGOSZ MŁYNY 68, 46-325 Rudniki	
Imię i Nazwisko sporządził: Andrzej Łęgosz	nr uprawnień UAN-7342/252/94	uprawnienia specjalności konstrukcyjno-inżynierskiej	branża drogowa	podpis