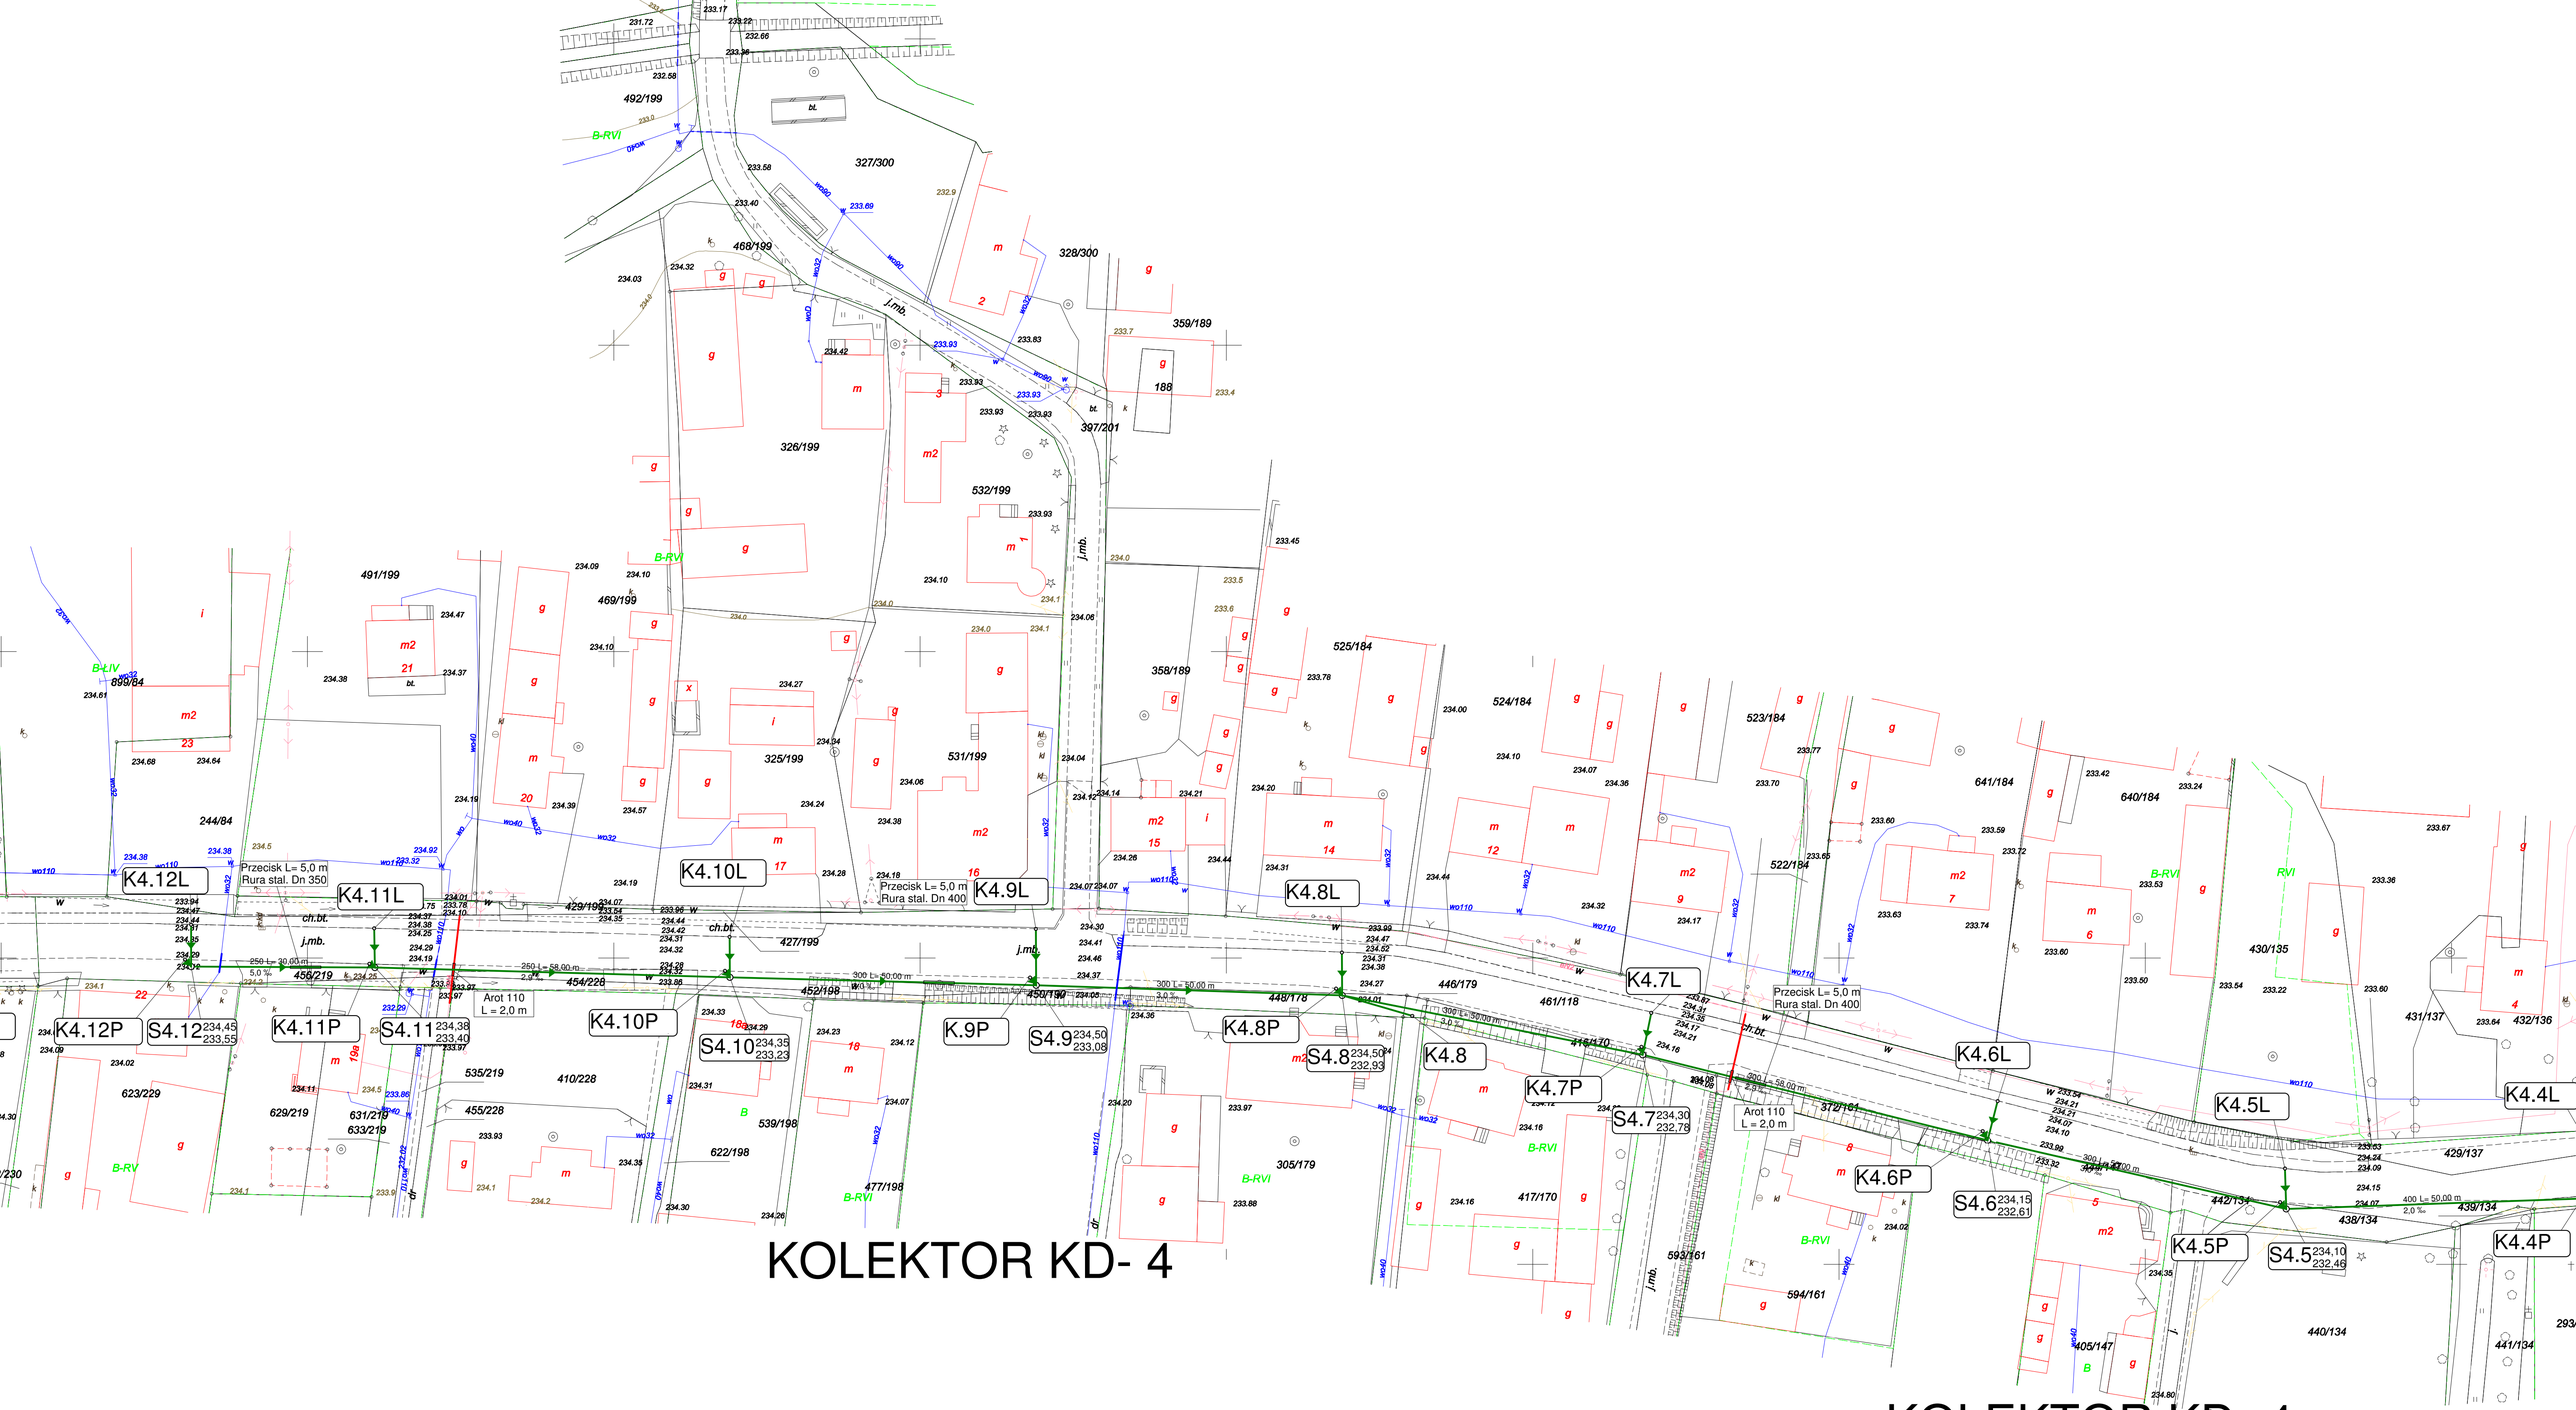

KOLEKTOR KD- 4

KOLEKTOR KD- 4

Tytuł rysunku	Projekt zagospodarowania terenu Borki Wielkie kanalizacja deszczowa - kolektor KD 4
Temat opracowania	Przebudowa drogi powiatowej nr 1946 O i 1947 O w miejscowościach Borki Małe i Borki Wielkie
Inwestor	Starostwo Powiatowe Olesno 46-300 Olesno ul. Pieloka 21
NADZÓR, PROJEKTOWANIE I WYKONASTWO ROBÓT DROGOWO-MOSTOWYCH ANDRZEJ ŁĘGOSZ MŁYNY 68 46 - 325 RUDNIKI	
Asystent projektanta	mgr inż. Agnieszka Łęgosz Nr Upr OPL/0543/OWOS/09
Projektant	mgr inż. Anna Nowakowska Nr upr.192/01/WŁ
Sprawdzający	mgr inż. Jerzy Prokopczyk Nr Upr 223/74/WŁ
Podpis	Nr rys. 6
Podpis	Skala 1:500
Podpis	Data 07.2017