


PRZEKRÓJ KONSTRUKCYJNY

DP - 1946 O

Km 1+100 - km 4+425

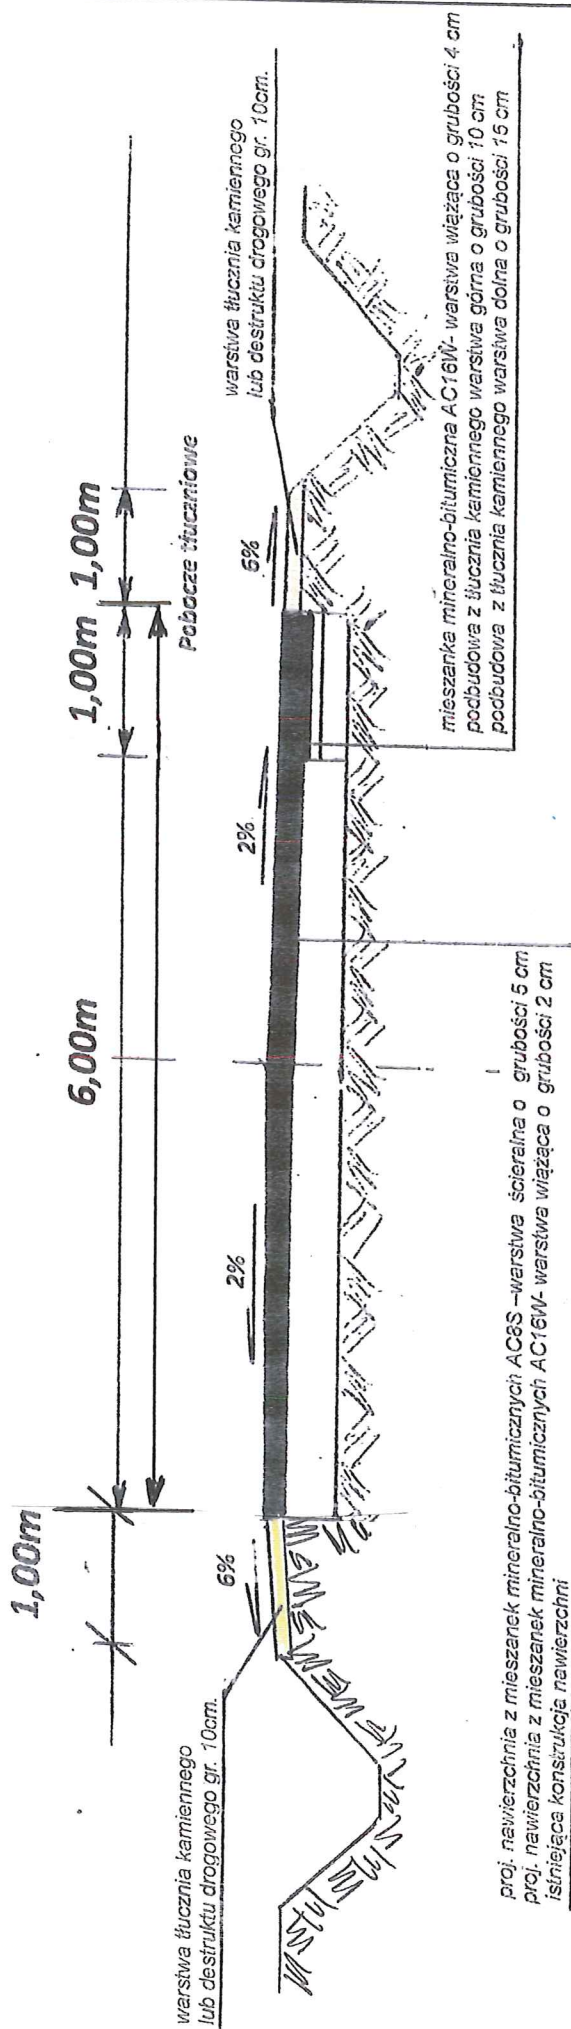


<p>INWESTOR: POWIAT OLESKI ul. Piłska 21 46-300 Olesno</p>	<p>Nazwa i adres obiektu budowlanego: "Przebudowa drogi powiatowej nr 1946 O (Borki Małe - Borki Wielkie - gr. woj. śląskiego Wędzina/ - na długości 7 km) i 1947 O (Borki Wielkie - Kucoby - DW 494 - na długości 1,25km) w miejscowościach Borki Małe i Borki Wielkie"</p>	<p>Branża: Drogorowa</p>	<p>Rodz. Opr. Plan sytuacyjny</p>
<p>Jednostka projektowa: NADZOR PROJEKTOWANIE I WYKONAWSTWO ROBÓT DROGOWO-MOSTOWYCH ANDRZEJ ŁĘGOSZ MIŁYNY 68, 46-325 Rudniki</p>	<p>Tytuł: PRZEKRÓJ POPRZECZNY</p>	<p>Skala: 1:50</p>	<p>Data: 10.08.2017r</p>
<p>Imię i Nazwisko sporządził: Andrzej Łęgosz</p>	<p>nr uprawnień UAN-7342/252/04</p>	<p>branża</p>	<p>podpis</p>
<p>specjalność konstrukcyjno-inżynierskiej</p>	<p>Nr rysunku:</p>	<p>drogorowa</p>	<p>[Signature]</p>

PRZEKRÓJ KONSTRUKCYJNY

DP - 1946 O

Km 0+825 - km 1+100

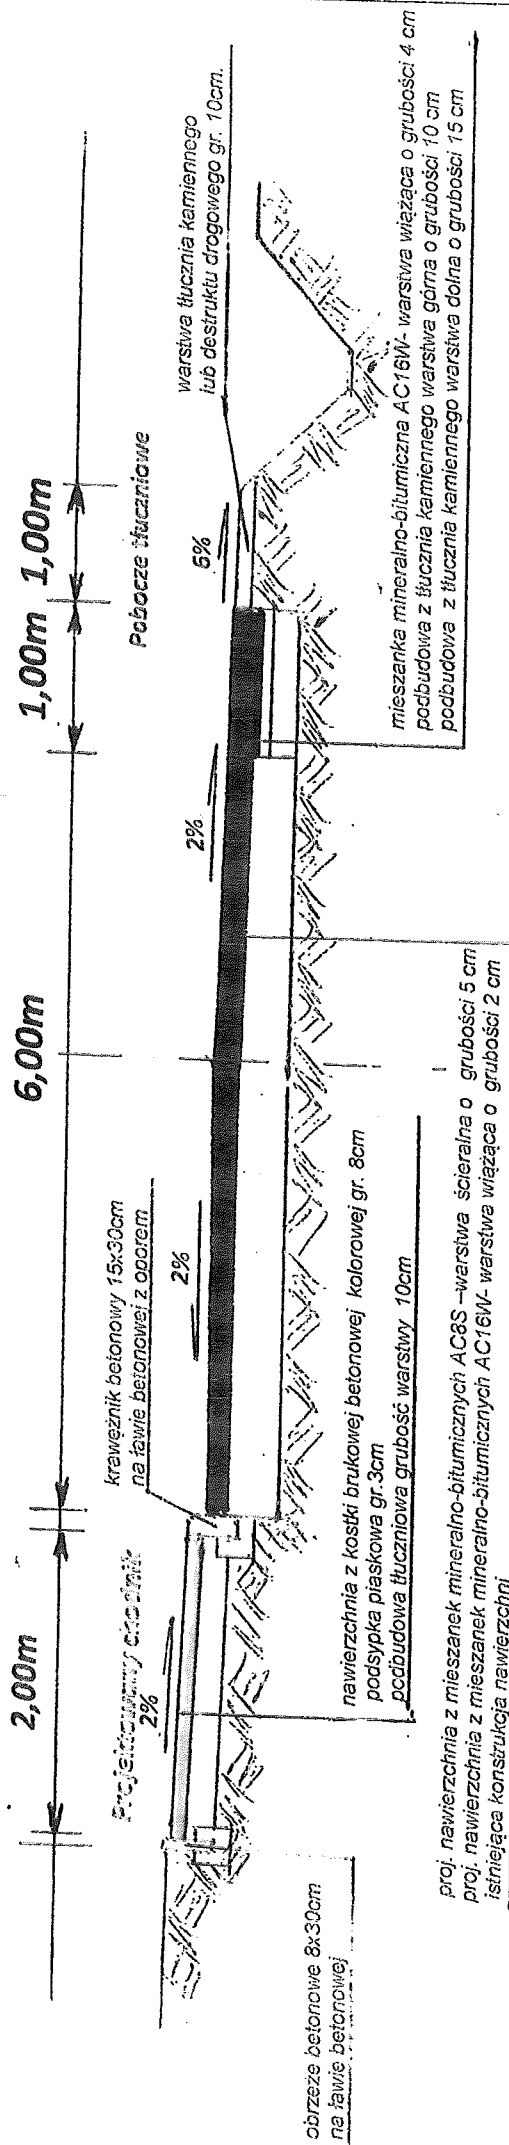

Investor: POWIAT OLESKI ul. Piłsoka 21 46-300 Olesno	Nazwa i adres obiektu budowlanego „Przebudowa drogi powiatowej nr 1946 O (Borki Małe - Borki Wielkie - gr. woj. śląskiego /Wędzina/ - na długości 7 km) i 1947 O (Borki Wielkie - Kucoby - DW 494 - na długości 1,25km) w miejscowościach Borki Małe i Borki Wielkie”		Rodz. Opr. Plan sytuacyjny
Jednostka projektowa: NADZÓR PROJEKTOWANIE I WYKONAWSTWO ROBÓT DROGOWO-MOSTOWYCH ANDRZEJ ŁĘGOSZ MŁYNY 68, 46-325 Rudniki	Tytuł: PRZEKRÓJ POPRZECZNY		Skala: 1:50
	Nr rysunku:	branza: drogowa	Data: 10.08.2017r
	Imię i Nazwisko sporządził: Andrzej Łęgosz	uprawnienia specjalność konstrukcyjno-inżynierskiej	podpis
	nr uprawnień UAN-7942/252/94		