


# Bariera rurowo-prętowa U-11a

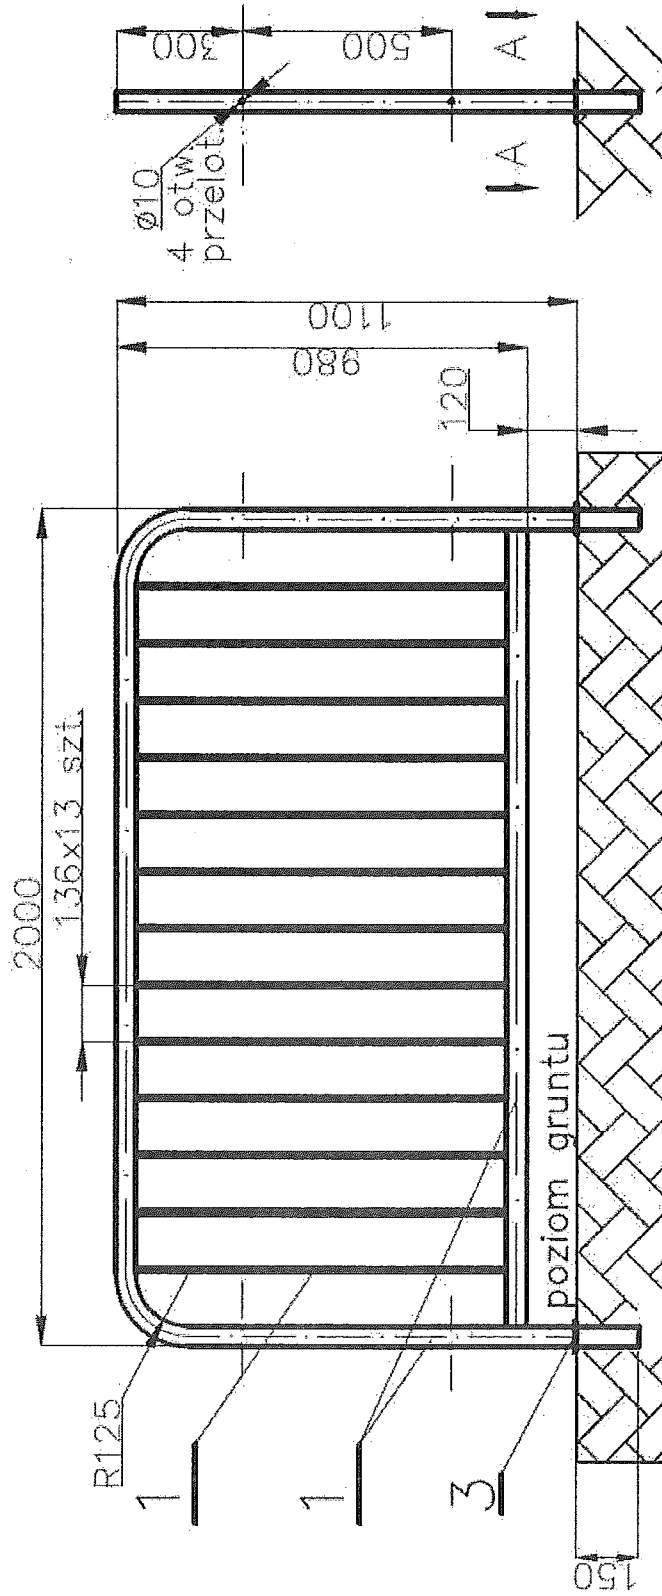

<b>Inwestor:</b> POWIAT OLESKI ul. Pieloka 21 46-300 Olesno	Nazwa i adres obiektu budowlanego „Przebudowa drogi powiatowej nr 1913 O polegająca na budowie chodnika dla pieszych w m. Gorzów Śląski na dł. 60m		Rodz. Opr. SZCZEGÓŁ KONSTR.
Jednostka projektowa: NADZÓR PROJEKTOWANIE I WYKONAWSTWO ROBÓT DROGOWO-MOSTOWYCH ANDRZEJ ŁĘGOSZ MŁYNY 68, 46-325 Rudniki	Tytuł: <b>SZCZEGÓŁ KONSTRUKCYJNY</b>		Branża: DROGOWA
Imię i Nazwisko sporządził: Andrzej Łęgosz	nr uprawnień UAN-7342/252/94	Nr rysunku: Nr rysunku: 1:25	Data: 25.08.2020r.
uprawnienia specjalności konstrukcyjno- inżynierskiej	branża drogowa	podpis	