


# PRZEKRÓJ POPRZECZNY

Skala 1 : 25

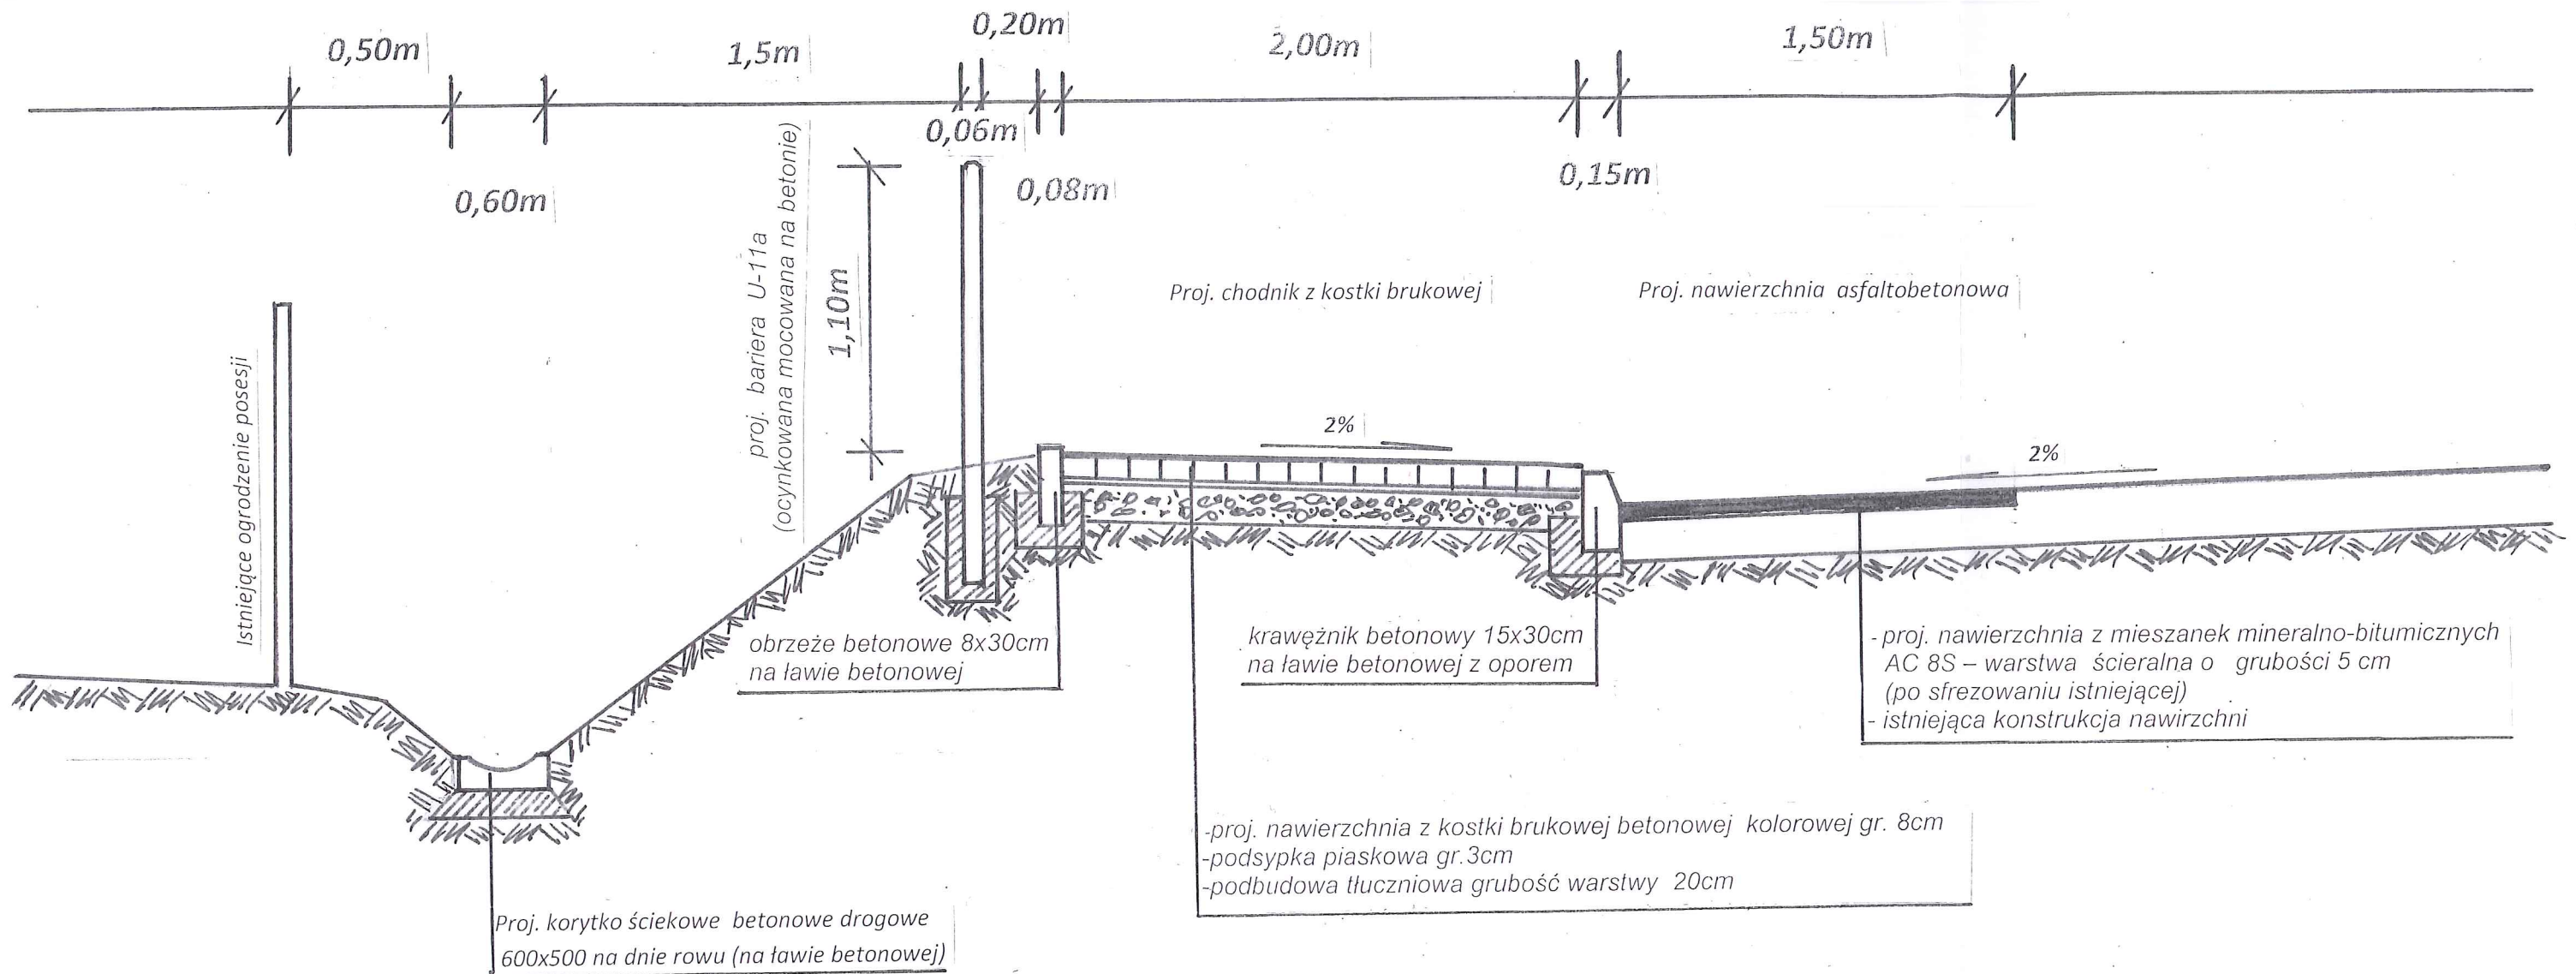

<b>Inwestor:</b> POWIAT OLESKI ul. Pieloka 21 46-300 Olesno	<b>Nazwa i adres obiektu budowlanego</b> „Przebudowa drogi powiatowej nr 1913 O polegająca na budowie chodnika dla pieszych w m. Gorzów Śląski na dł. 60m		<b>Branża:</b> DROGOWA	<b>Rodz. Opr.</b> PRZEKRÓJ POPRZECZNY	
	<b>Jednostka projektowa:</b> NADZÓR PROJEKTOWANIE I WYKONAWSTWO ROBÓT DROGOWO-MOSTOWYCH ANDRZEJ ŁĘGOSZ MŁYNY 68, 46-325 Rudniki	<b>Tytuł:</b> PRZEKRÓJ POPRZECZNY	<b>Nr rysunku:</b> _____	<b>Skala:</b> 1:25	<b>Data:</b> 25.08.2020r.
	<b>Imię i Nazwisko</b> sporządził: Andrzej Łęgosz	<b>nr uprawnień</b> UAN-7342/252/94	<b>uprawnienia</b> specjalności konstrukcyjno- inżynierskiej	<b>branża</b> drogowa	<b>podpis</b> 