


Przebudowa drogi powiatowej 1813 O Gorzów Śląski - Pewkowo - Borosów km 0+000,00 do km 9+828		Plan sytuacyjny 1+200,00-1+400,00	
Opracowanie: Biuro Projektów Budowlanych "CADAM" - Adam Pokrzywiec ul. Opieki 3A 42-286 Koszęcin		Investor Starostwo powiatowe w Oleśnie	
Projektant Wisław Tyliński	Podpis	Data lipiec 2008	Rys.
ASy. PROJ.	Podpis	Skala 1:500	4
Adam Pokrzywiec, Janek Malinicz, Krzysztof Bala			

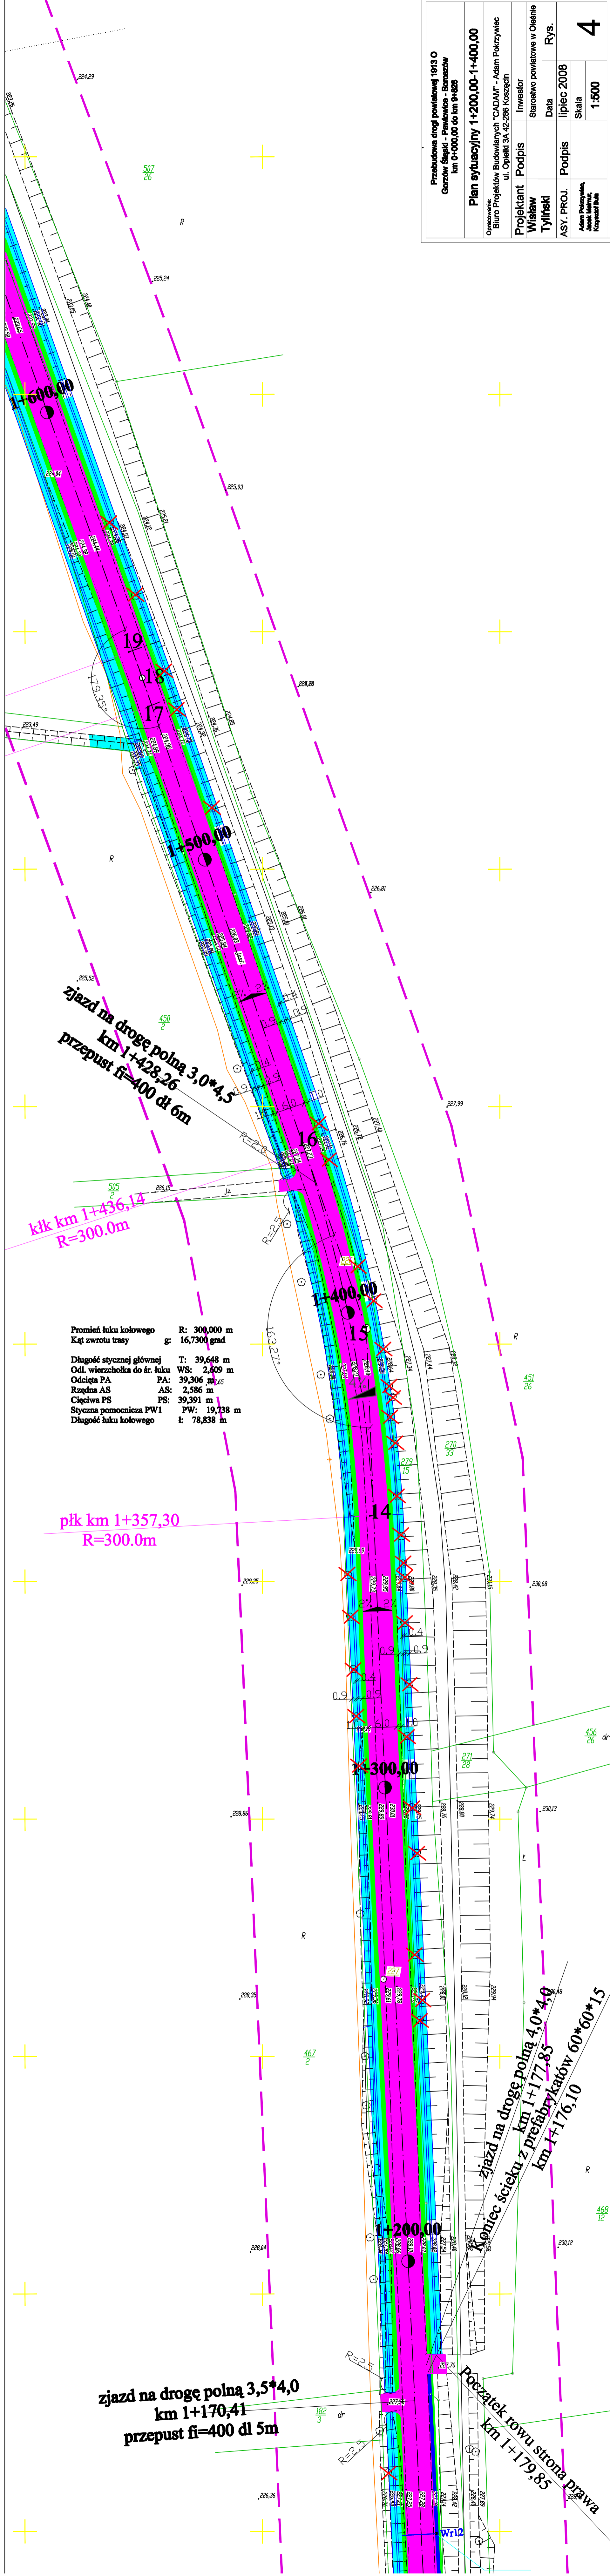

Promień łuku kołowego R: 300,000 m
 Kąt zwrotu trasy g: 16,7300 grad
 Długość stycznej głównej T: 39,648 m
 Odł. wierzchołka do śr. łuku WS: 2,609 m
 Odcięta PA: 39,306 m_{0,65}
 Rzędna AS: 2,586 m
 Cięciwa PS: 39,391 m
 Styczna pomocnicza PW1: 19,738 m
 Długość łuku kołowego l: 78,838 m

pík km 1+357,30
 R=300,0m

kík km 1+436,14
 R=300,0m

zjazd na drogę polną 3,5*4,0
 km 1+170,41
 przepust fi=400 dl 5m

zjazd na drogę polną 4,0*4,0
 km 1+177,85
 koniec ścieku z prefabrykatów 60*60*15
 km 1+176,10

Początek rowu strona prawa
 km 1+179,85