


ZASIEG AKTUALIZACJI

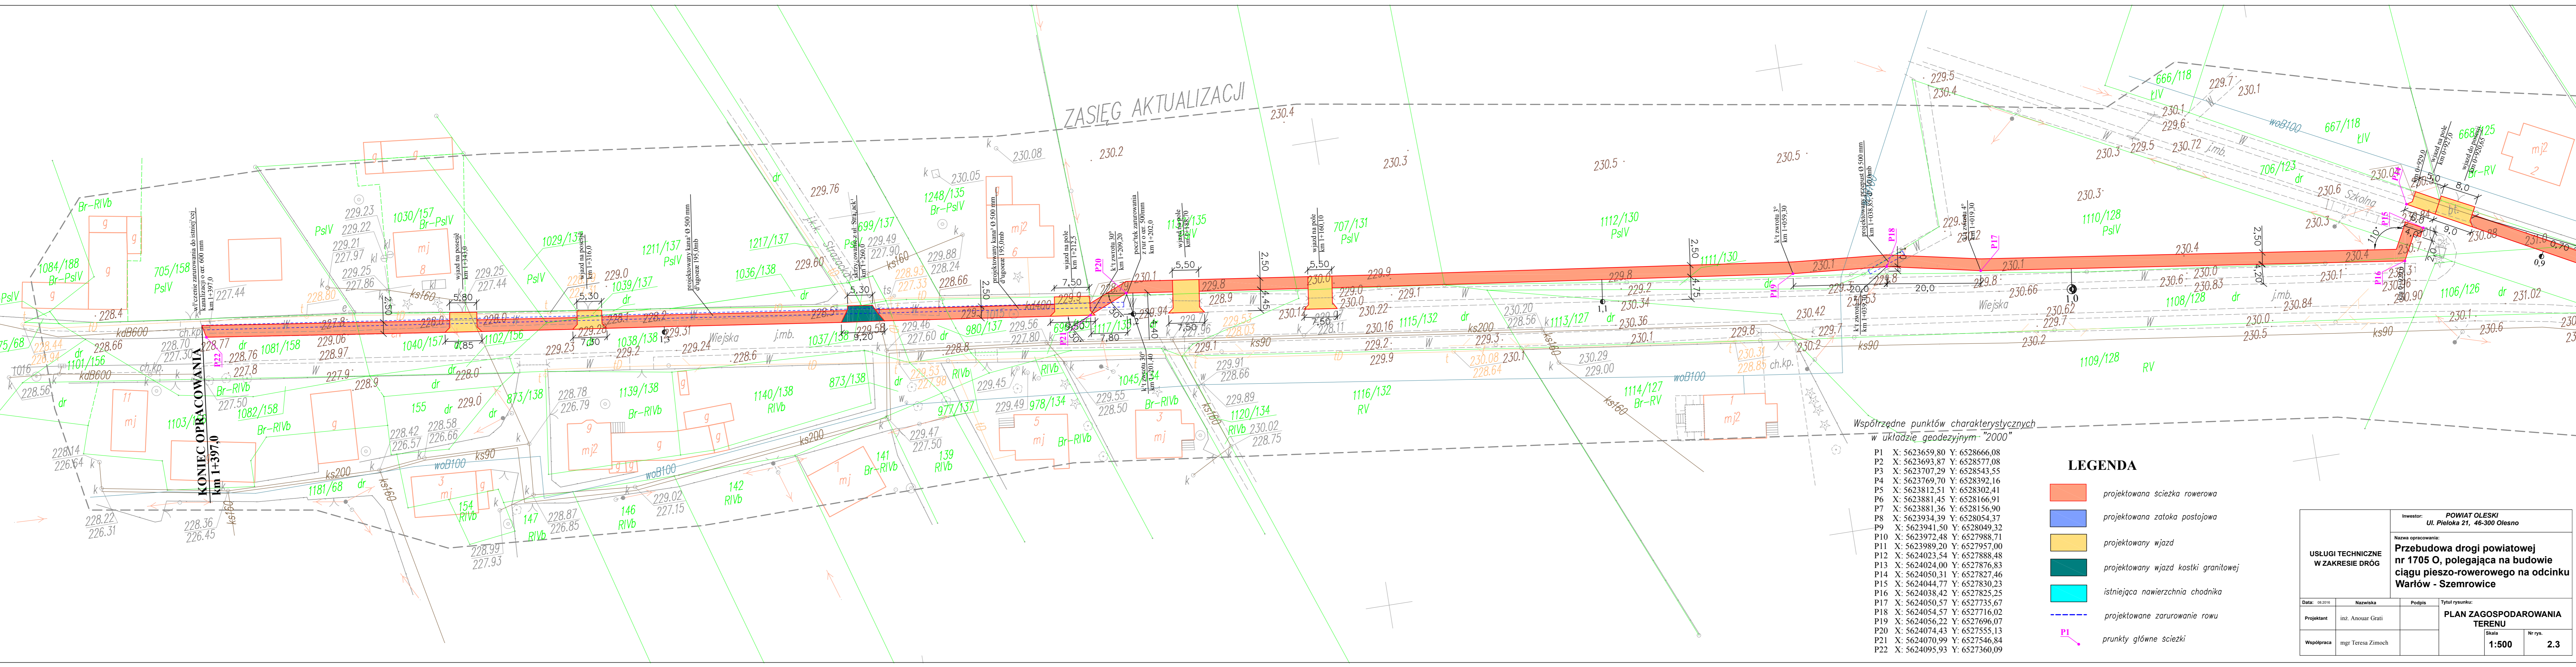

Współrzędne punktów charakterystycznych w układzie geodezyjnym "2000"

- P1 X: 5623659.80 Y: 6528666.08
- P2 X: 5623693.87 Y: 6528577.08
- P3 X: 5623707.29 Y: 6528543.55
- P4 X: 5623769.70 Y: 6528392.16
- P5 X: 5623812.51 Y: 6528302.41
- P6 X: 5623881.45 Y: 6528166.91
- P7 X: 5623881.36 Y: 6528156.90
- P8 X: 5623934.39 Y: 6528054.37
- P9 X: 5623941.50 Y: 6528049.32
- P10 X: 5623972.48 Y: 6527988.71
- P11 X: 5623989.20 Y: 6527957.00
- P12 X: 5624023.54 Y: 6527888.48
- P13 X: 5624024.00 Y: 6527876.83
- P14 X: 5624050.31 Y: 6527827.46
- P15 X: 5624044.77 Y: 6527830.23
- P16 X: 5624038.42 Y: 6527825.25
- P17 X: 5624050.57 Y: 6527735.67
- P18 X: 5624054.57 Y: 6527716.02
- P19 X: 5624056.22 Y: 6527696.07
- P20 X: 5624074.43 Y: 6527555.13
- P21 X: 5624070.99 Y: 6527546.84
- P22 X: 5624095.93 Y: 6527360.09

LEGENDA

- projektowana ścieżka rowerowa
- projektowana zatoka postojowa
- projektowany wjazd
- projektowany wjazd kostki granitowej
- istniejąca nawierzchnia chodnika
- projektowane zarurowanie rowu
- punkty główne ścieżki

<b>USŁUGI TECHNICZNE W ZAKRESIE DRÓG</b>	Inwestor: <b>POWIAT OLESKI</b> <b>Ul. Piłowska 21, 46-300 Olesno</b>		
	Nazwa opracowania: <b>Przebudowa drogi powiatowej nr 1705 O, polegająca na budowie ciągu pieszo-rowerowego na odcinku Warłów - Szemrowice</b>		
Data: 08.2016	Nazwiska	Podpis	Tytuł rysunku:
Projektant	inż. Anouar Grati		<b>PLAN ZAGOSPODAROWANIA TERENU</b>
Współpraca	mgr Teresa Zimoch		
			Skala: <b>1:500</b> Nr rys.: <b>2.3</b>