


KOLEKTOR KD-3

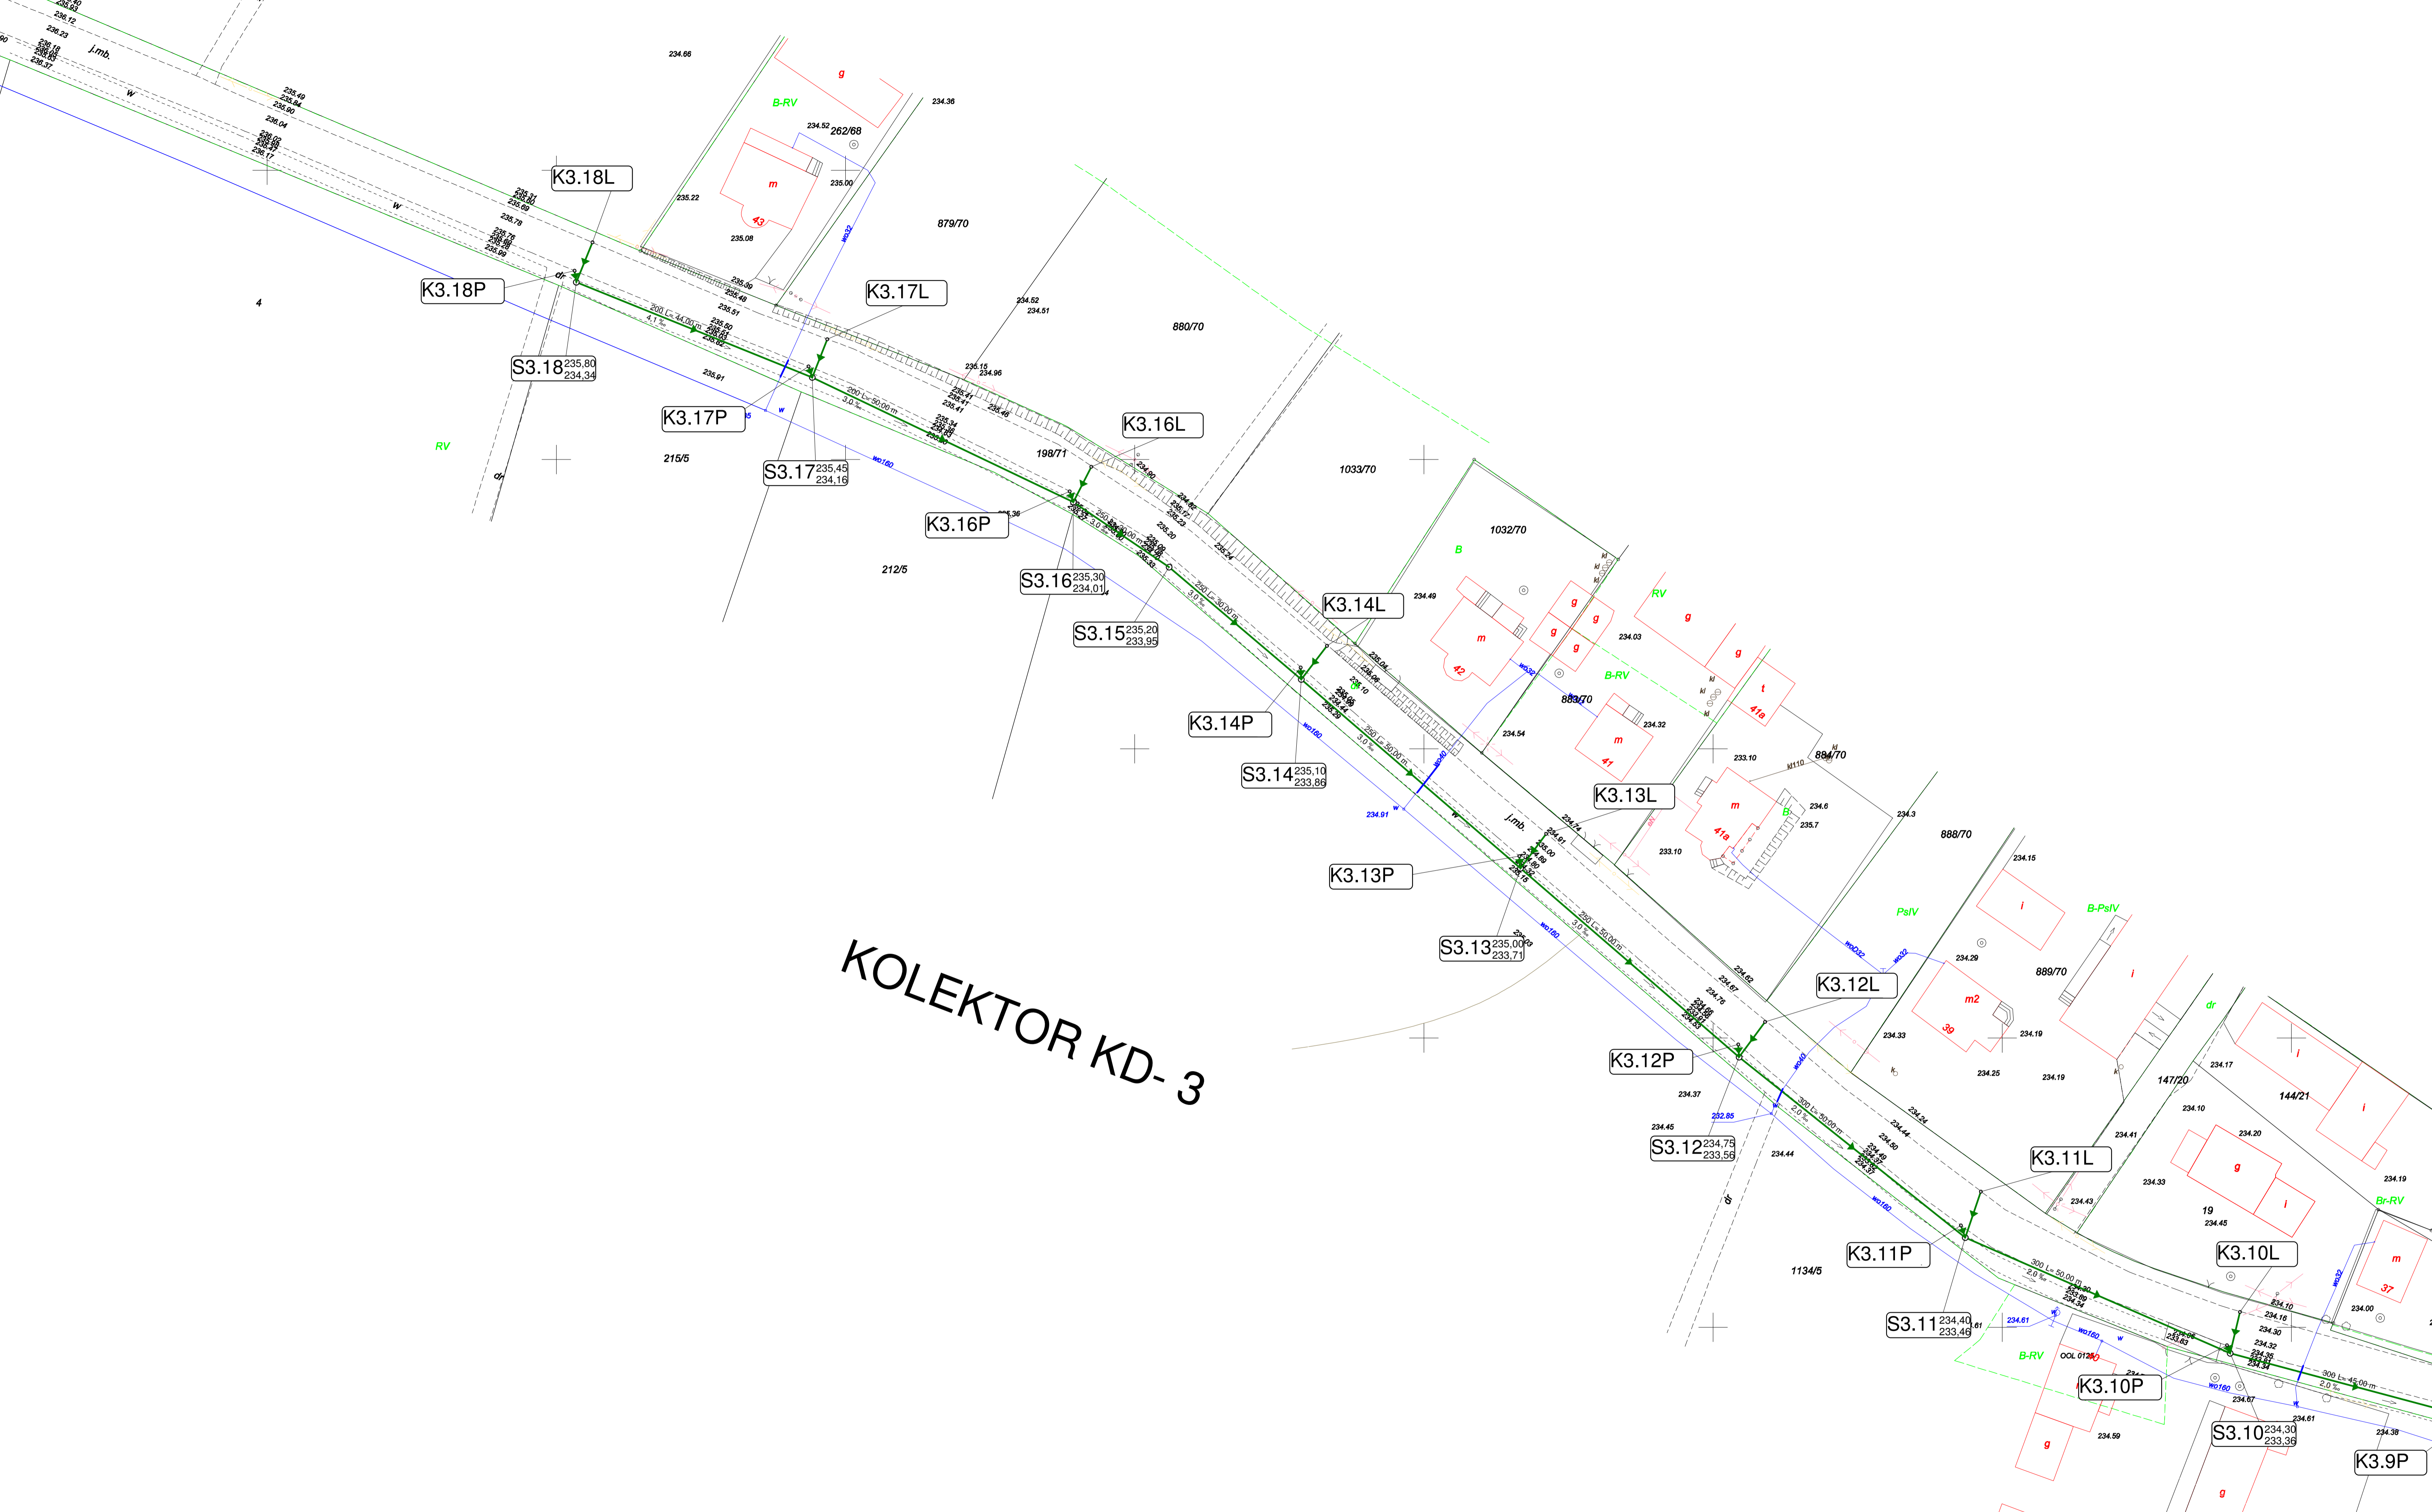

Tytuł rysunku	Projekt zagospodarowania terenu Borki Wielkie kanalizacja deszczowa - kolektor KD 3		
Temat opracowania	Przebudowa drogi powiatowej nr 1946 O i 1947 O w miejscowościach Borki Małe i Borki Wielkie		
Inwestor	Starostwo Powiatowe Olesno 46-300 Olesno ul. Pieloka 21		
NADZÓR, PROJEKTOWANIE I WYKONANSTWO ROBÓT DROGOWO-MOSTOWYCH ANDRZEJ ŁĘGOSZ MŁYNY 68 46 - 325 RUDNIKI			
Asystent projektanta	mgr inż. Agnieszka Łęgosz Nr Upr OPL0543/OWOS/09	projektant	4
Projektant	mgr inż. Anna Nowakowska Nr upr.192/01/WL	projektant	1:500
Sprawdzający	mgr inż. Jerzy Prokopczyk Nr Upr 223/74/WL	projektant	07.2017