


D-4

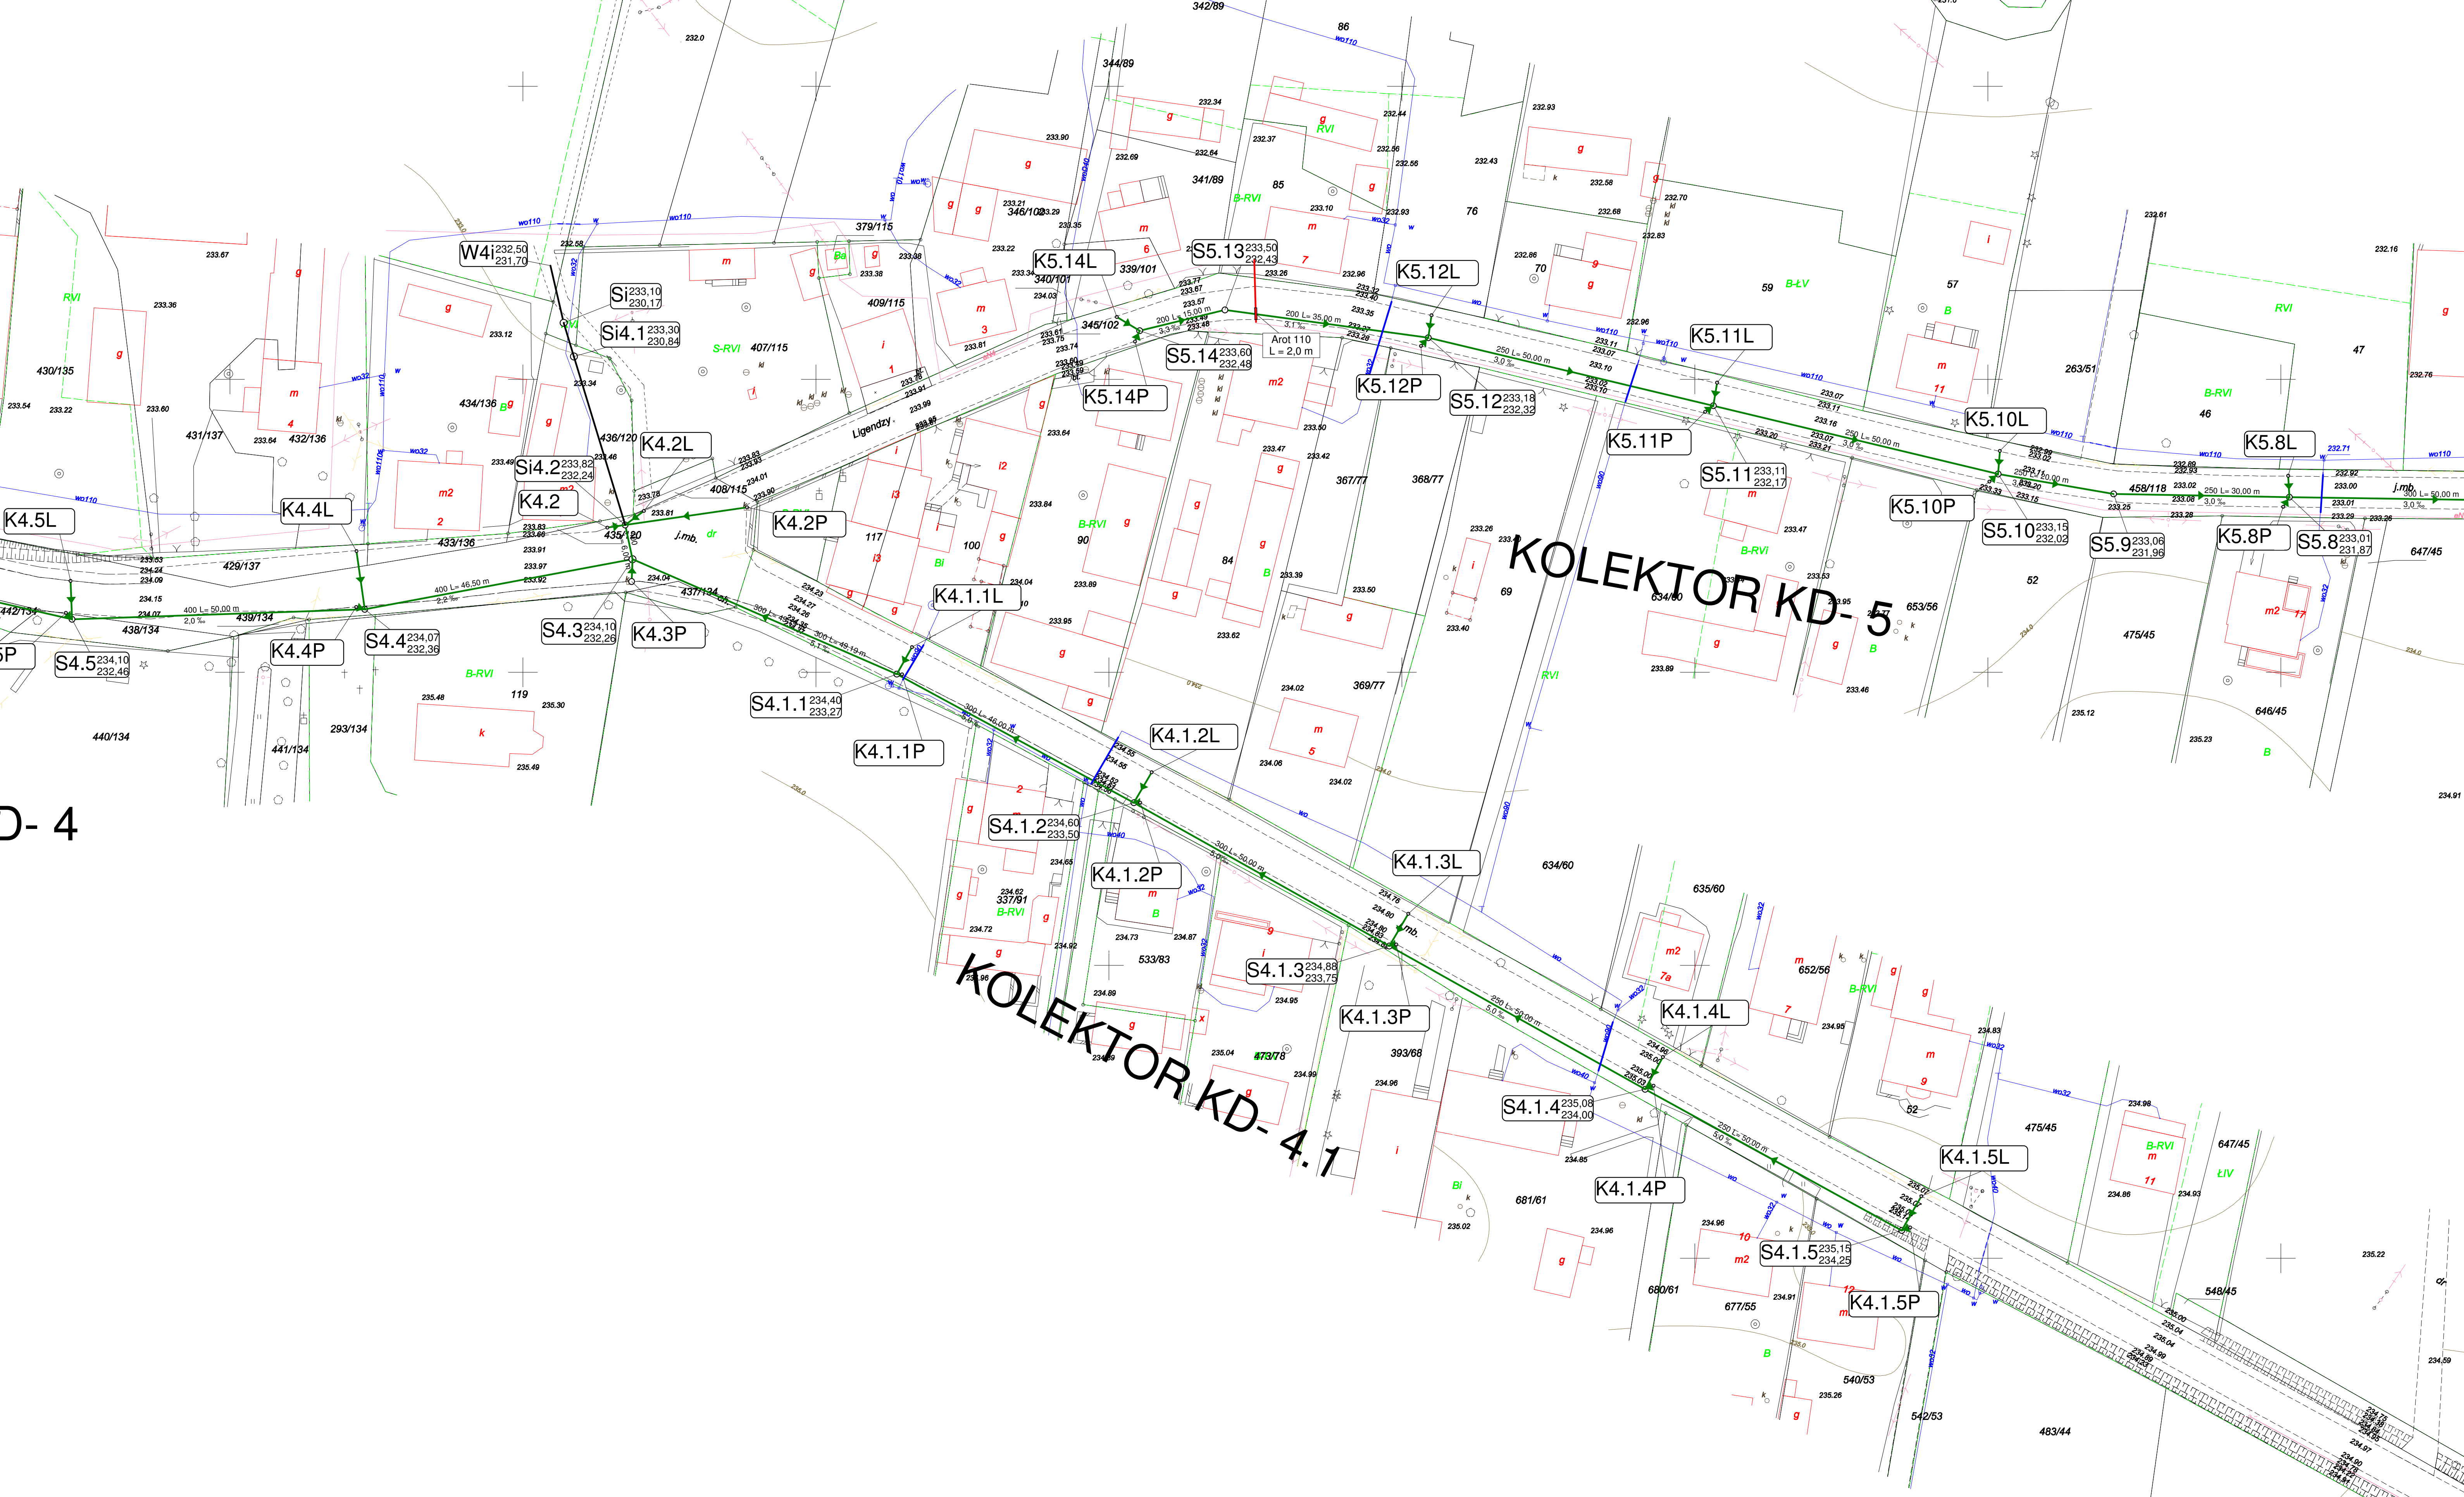

Tytuł rysunku	Projekt zagospodarowania terenu Borki Małe kanalizacja deszczowa - kolektor KD 4.1, KD 5		
Temat opracowania	Przebudowa drogi powiatowej nr 1946 O i 1947 O w miejscowościach Borki Małe i Borki Wielkie		
Investor	Starostwo Powiatowe Olesno 46-300 Olesno ul. Piłska 21		
<b>NADZÓR, PROJEKTOWANIE I WYKONANSTWO ROBÓT</b> DROGOWO-MOSTOWYCH ANDRZEJ ŁĘGOSZ MŁYNY 68 46 - 325 RUDNIKI			
Asystent projektanta	mgr inż. Agnieszka Łęgosz Nr Upr. OPL0543/OWOS/09		<b>7</b>
Projektant	mgr inż. Anna Nowakowska Nr upr. 192/01/WŁ		1:500
Sprawdzający	mgr inż. Jerzy Prokopczyk Nr Upr 223/74/WŁ		07.2017