


<b>GRAMAR Sp. z o.o.</b> ul. Chłopska 15 42-700 Lubliniec NIP: 518-184-32-22 REGON: 141612404		Zamawiający: Powiatowy Zarząd Dróg w Oleśnie ul. Konopnickiej 8 46-300 Oleśno Nazwa opracowania: Przebudowa drogi powiatowej 1942 O Wygoda - Wysoka - Klekotna - etap III część II od km 7+300,0 do km 8+720,0	
Opracował:	Nazwiska	Podpis	Tytuł rysunku:
Projektant	Inż. A. Grati Upr. Nr.: SLK/1074/POOD06		<b>ZAGOSPODAROWANIE TERENU</b>
Sprawdzający	mgr inż. K. Polaczek Upr. Nr.: SLK/8275/PWB/15		Data: VI.2019r. Skala: 1:500 Nr rys.: 2.3



**LEGENDA**

- Projektowana nawierzchnia z betonu asfaltowego AC15 gr. 4cm
- Projektowany chodnik z kostki betonowej gr 8cm
- Projektowana krawężnik drogi
- Projektowany krawężnik betonowy 15x30x100 wyniesiony +10cm
- Projektowany krawężnik najazdowy 15x22x100 wyniesiony +4cm
- Projektowane pobocze utwardzone tłuścieniem
- Projektowana kanalizacja deszczowa
- Projektowany ściek o szerokości 75cm z kostki granitowej 17/22 klasa I
- Projektowana nawierzchnia zatoki autobusowej z kostki granitowej 17/22 klasa I
- Projektowane zjazdy do posesji z kostki betonowej gr. 8cm kolor grafit
- Projektowane wpuszty uliczne
- S1 Projektowane studnie Ø1000 lub Ø1500
- Istniejące przepusty pod drogą do remontu
- Projektowane przepusty pod drogą
- Obszary dr
- Linia rozgraniczająca teren inwestycji

238/20 Numery działek

**MAPA DO CEŁÓW PROJEKTOWYCH POD PROJEKT DRÓGI**  
 SKALA 1:500

Woj. opolskie  
 Powiat oleśki  
 Jednostka ewidencyjna 160803, 5 Gm. Oleśno  
 Obręb 0077, Wysoka 0091  
 Działki 24417, 24221, 24416, 23063, 2161, 741, 111, 101 i inne  
 Układ współrzędnych płaskich prostokątnych - PL-2000/18  
 Geodezyjny układ wysokościowy - Konstancja 100  
 Mapa zasadnicza: 6.142.24.10.3.4, 6.142.24.10.3.4, 6.142.24.15.2.1.2.4,  
 6.142.25.11.1.2.3.4, 6.142.25.16.1.1.2.3.4, 6.142.25.16.3.1.2.4,  
 6.142.25.21.1.2.4, 6.142.25.21.2.1.3, 6.142.25.21.4.1.2.3.4,  
 6.142.25.22.3.1.3.4, 6.142.25.22.4.3  
 Skala 1:500  
 GK.M.11.6640.1.407.2018  
 Mapa wykonana dnia 14.05.2018  
 Wykonawca: Usługi Geodezyjne "Pomiar" Jarosław Kropnik  
 Kierownik pracy: inż. Jarosław Kropnik